



Bottenvåning

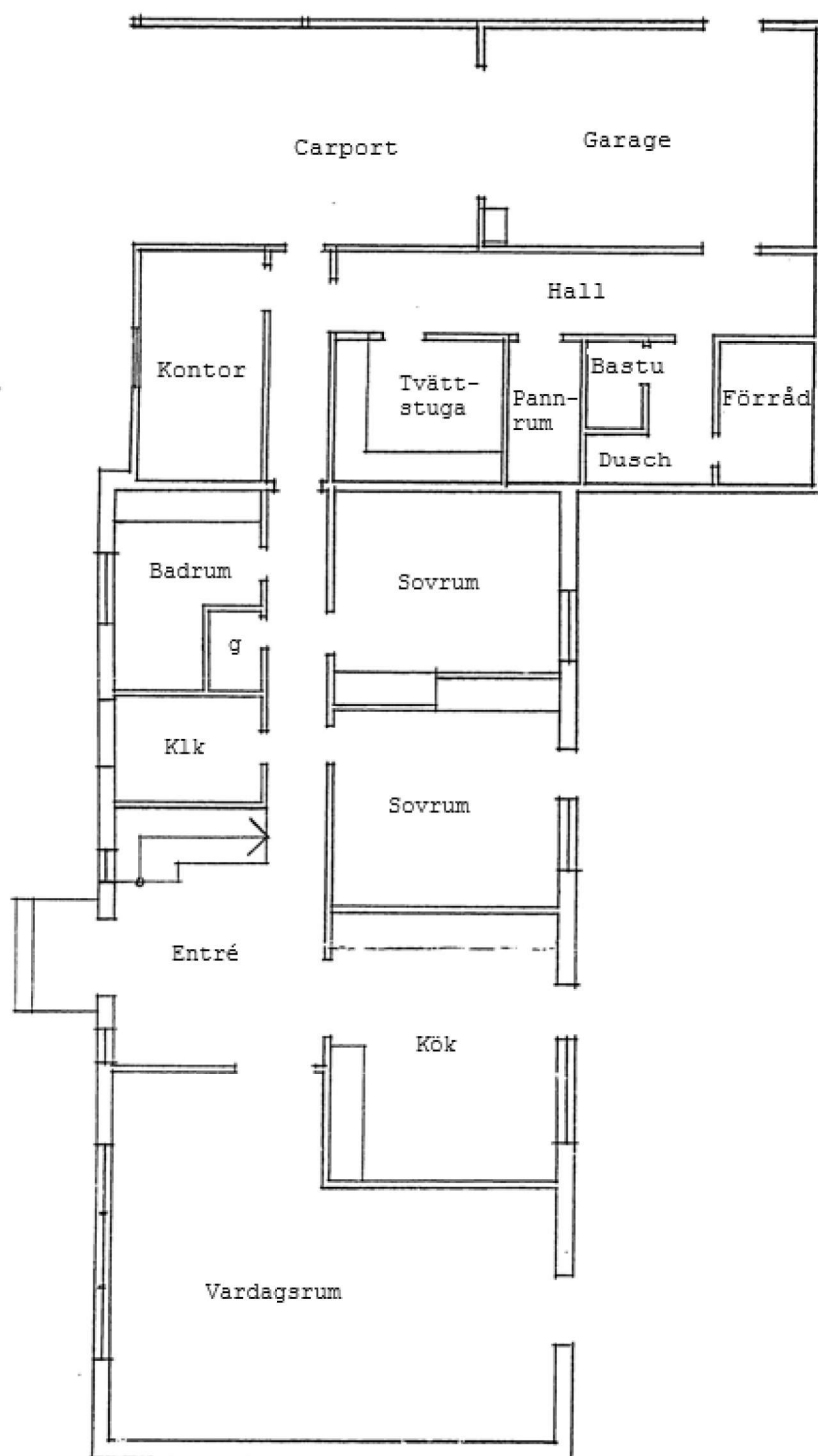

Avvikelser kan förekomma på ritningarna.

Ovanvåning

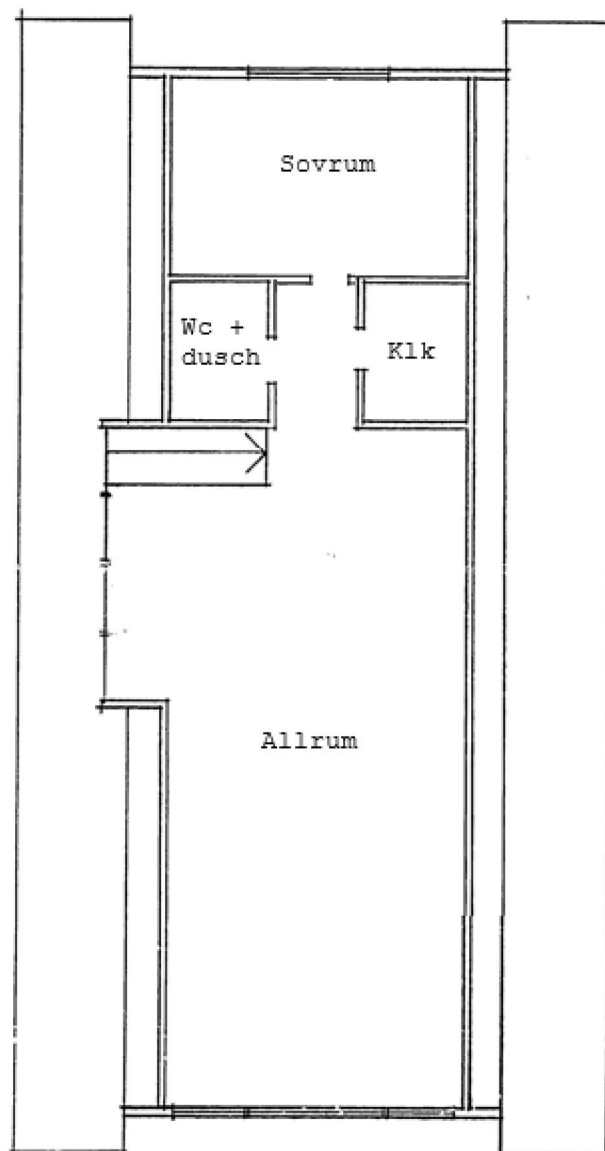

Avvikelser kan förekomma på ritningarna.