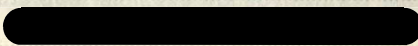


SYDKRAFT**DETALJ**

Ledning Högspänningsledning Träa - Huvudstorp	Konc 4561	Litt	Äg nr 17
	Abonnemang nr 1121 74400		
Domsaga Landskrona	Lagfart den 2.9.1970 nr 812		
Ersättning kr	Betald den	Kontonnr	

Kontrakt om kraftledningsservitut för detaljdistributionEmellan undertecknad(e) **Dödsboet efter**

Landskrona.

Träa den 11/11 1970
 för egen del samt såsom förmyndare
 för barnen

här nedan benämnd(a) upplåtaren,
 såsom ägare av fastigheten(erna)

Sonja Lönnson
 Göran Lönnson
 Överstående kontrakt godkänns i den

det beträffande omtydliga rätt.

Tägarbete den 11/11 1970
 här nedan benämnd(a) egendom, inom

Svalövs kommun

Gustav Wännerholm

Träa 2:3**Norrvidinge** socken**Svalövs** kommun**Malmöhus** län

samt Sydsvenska Kraftaktiebolaget, här nedan benämnt ledningsägaren, är följande överenskommelse träffad till förmån för dennes fastigheter Hallandsboda 17³ och Härnäs 19⁵, båda i Kyrkhults socken i Blekinge län.

§ 1

Mom 1 Upplåtaren medgiver ledningsägaren
 a) att omedelbart framdraga och för all framtid bibehålla en kraft-

ledning från **Träa 9:1**till **Huvudstorp 2:2, 2:3**

över egendomen i den sträckning ledningen blivit utstakad;

b) att obehindrat beträda egendomen för ledningens uppsättande samt för tillsyn, underhåll, ombyggnad och reparation av densamma, varvid ledningsägaren har rätt, i den mån detta utan olägenhet kan ske, iakttaga av upplåtaren givna anvisningar med avseende på be-
 gagnandet av vägar;

c) att å egendomen, nu och framdeles, fälla för ledningen hinderliga eller för dess säkerhet farliga träd och buskar;

d) att å egendomen uppsätta för ledningen erforderliga stolpar, stag och andra tillhörigheter, i jorden nedlägga erforderliga jordflöror och jordtag samt taga för ledningens utförande och bibehållande erforderliga sten, som ej är upplagd för visst ändamål.

Mom 2 Upplåtaren förbinder sig att icke utan överenskommelse med ledningsägaren uppföra byggnader på mindre horisontellt avstånd från ledningen än gällande säkerhetsföreskrifter medgiver, vilket för

närvarande är ... meter från spänningsförande del av ledningen, och ej heller anordna upplag i farlig närhet av sådan del.

§ 2

Träd och buskar, som fällas för ledningens framdragande och bibehållande, tillhör fortfarande upplåtaren, som på ledningsägarens begäran utför avverkningen till den tidpunkt, varom överenskommelse kan träffas. Därest upplåtaren icke åtager sig fällningen, utföres denna av ledningsägaren. Tillvaratagandet av virket ombesörjes av upplåtaren.

§ 3

Mom 1 a) För bestående skada och intrång, som uppkommer genom ledningens framdragande och bibehållande samt för den tillfälliga skada, som uppkommer vid ledningens byggande, skall ledningsägaren en gång för alla utbetala en ersättning enligt av ledningsägaren för detaljdistributionsledningar tillämpade värderingsnormer.

Ersättning skall icke utgå för sådana ledningar, som avse energi-
 leverans enbart för abonnemang på egendomen, eller för sådana ledningar, för vilka upplåtaren förbundit sig att utan gottgörelse upplåta mark.

b) För skada, som uppkommer vid ledningens tillsyn, underhåll och reparationer, skall ersättning utgå i varje särskilt fall.

Mom 2 Tillfälliga skador skall uppskattas snarast möjligt efter skadans uppkomst.

§ 4

Därest upplåtaren avser att under eller i närheten av ledningen utföra arbete såsom stensprängning, trädfällning eller annat, varav föra kan uppstå för ledningen, skall upplåtaren i god tid föra arbetet påbörjande göra anmälan till närmaste arbetsbefäl hos ledningsägaren. Därefter åligger det ledningsägaren att ställa sakkunnig personal till förfogande för anvisning av lämpliga skyddsåtgärder vid arbetets utförande.

§ 5

Till säkerhet för detta kontrakts bestånd må inteckning meddelas i egendomen. Innan dylik inteckning meddelats är upplåtaren skyldig att vid överlåtelse av egendomen eller del därav, som av ledningen beröres, göra förbehåll om detta kontrakts bestånd samt tillförlinda ny ägare att vid överlåtelse göra enahanda förbehåll. Ledningsägaren förbinder sig att efter hemställan av upplåtaren medverka till dödande av inteckningen i område, som avstyckats från egendomen och som icke beröres av ledningen.

§ 6

Ersättning, varom överenskommelse träffats, utbetalas så snart inteckning erhållits i egendomen, dock att ersättningen för tillfälliga skador utbetalas så snart överenskommelse om ersättningen träffats. A ersättningsbelopp, som skall utgå för bestående skada och intrång enligt § 3 mom 1 a) i vad avser högspänningsledning skall gäldas 6 % årlig ränta från den dag då ledningen tages i drift tills betalning sker, dock icke för sådan tid då hinder för utbetalning beror på att inteckning i egendomen ej kan erhållas på grund av att upplåtaren icke har lagfart. Ar egendomen eller av ledningen berörd del därav utarenderad, skall ledningsägaren träffa uppgörelse med arrendatorn beträffande den del av ersättningen, som denne enligt skriftligt arrendavtal är berättigad till.

DETAILJ

SYDSVENSKA KRAFT

Av detta kontrakt har två likalydande exemplar upprättats. Överenskommelsen träder i kraft, sedan kontraktsexemplaren utväxlats.

Malmö den 26 mars 19 71

Trää den 11.11 1970

SYDSVENSKA KRAFTAKTIEBOLAGET

för egen del samt såsom förmyndare för barnen

[Redacted] enl. fullmakt

[Redacted] Övalstående kontrakt godkännes i den mån det berör de omyndigas rätt.

Bevittnas [Redacted]

Tågarp den 11/11 1970 [Redacted] Överförmyndare Svalövs Kommun

Gustav Wennerholm Otto Nilsson

Såsom arrendator(er), nyttjanderättshavare av ovan nämnda egendom, godkänner jag/vi i vad min/vår rätt angår, till alla delar förestående kontrakt.

Egendomen eller del därav, som av ledningen beröres, är icke utarrenderad eller eljest till annan upplåten med nyttjanderätt; betygas

Trää den 11.11 1970 [Redacted]

den 19

Upplåtarens titel och namn [Redacted]

Adress Trää, 260 20 TECKOMATORP

Tel 0418-60128

Förfrågningar och upplysningar i anledning av detta kontrakt skall ställas till Sydsvenska Kraftaktiebolaget Distributionsavdelningen i Svalöv tel 0418-62520

Vidimeras:

[Signature]

[Signature]

P.M.

Ang. fullmakt, se I 2980/1970.

E.O.

B.O.



EGENDOMENS
ALLA BETECKNING:

Svalöv Trä 3:72

Svalöv Trä 3:85

Mellan [redacted], Trä 1318,
260 20 Teckomatorp, såsom ägare till fastigheten
Trä 3:72 (tjänande fastighet) och [redacted]
[redacted] och [redacted]
Trä 1325, 260 20 Teckomatorp, såsom ägare till
fastigheten Trä 3:85 (härskande fastighet)
båda fastigheterna i Norrvinge församling i Svalövs
kommun, har denna dag tecknats följande

AVTAL OM UPPLÅTELSE AV SERVITUT

För ägaren av Trä 3:85 upplåtes härmed rätt att låta
nedgräva spillvattenledning från trekammarbrunn på Trä
3:72 markerad å bifogad karta och att i samband därmed
på egen bekostnad göra de installationer som befins
nödvändiga för ändamålet. Ägaren av Trä 3:85 skall
därvid tillse att brukningshinder eller annan olägenhet
ej uppkommer för ägaren av Trä 3:72.

Alla kostnader av vad slag det vara må förenade med den
rätt som enligt detta avtal tillkommer ägaren av
Trä 3:85 skall bestridas av denne.

Trä den 10/7 1982

[redacted] [redacted] ..
[redacted] ..
[redacted] ..


Egenhändiga namnteckningar bevitnas

[redacted] [redacted]
.....

Fotokopians överensstämmelse
med originalet
[Signature]

RF KONSUL

Trä

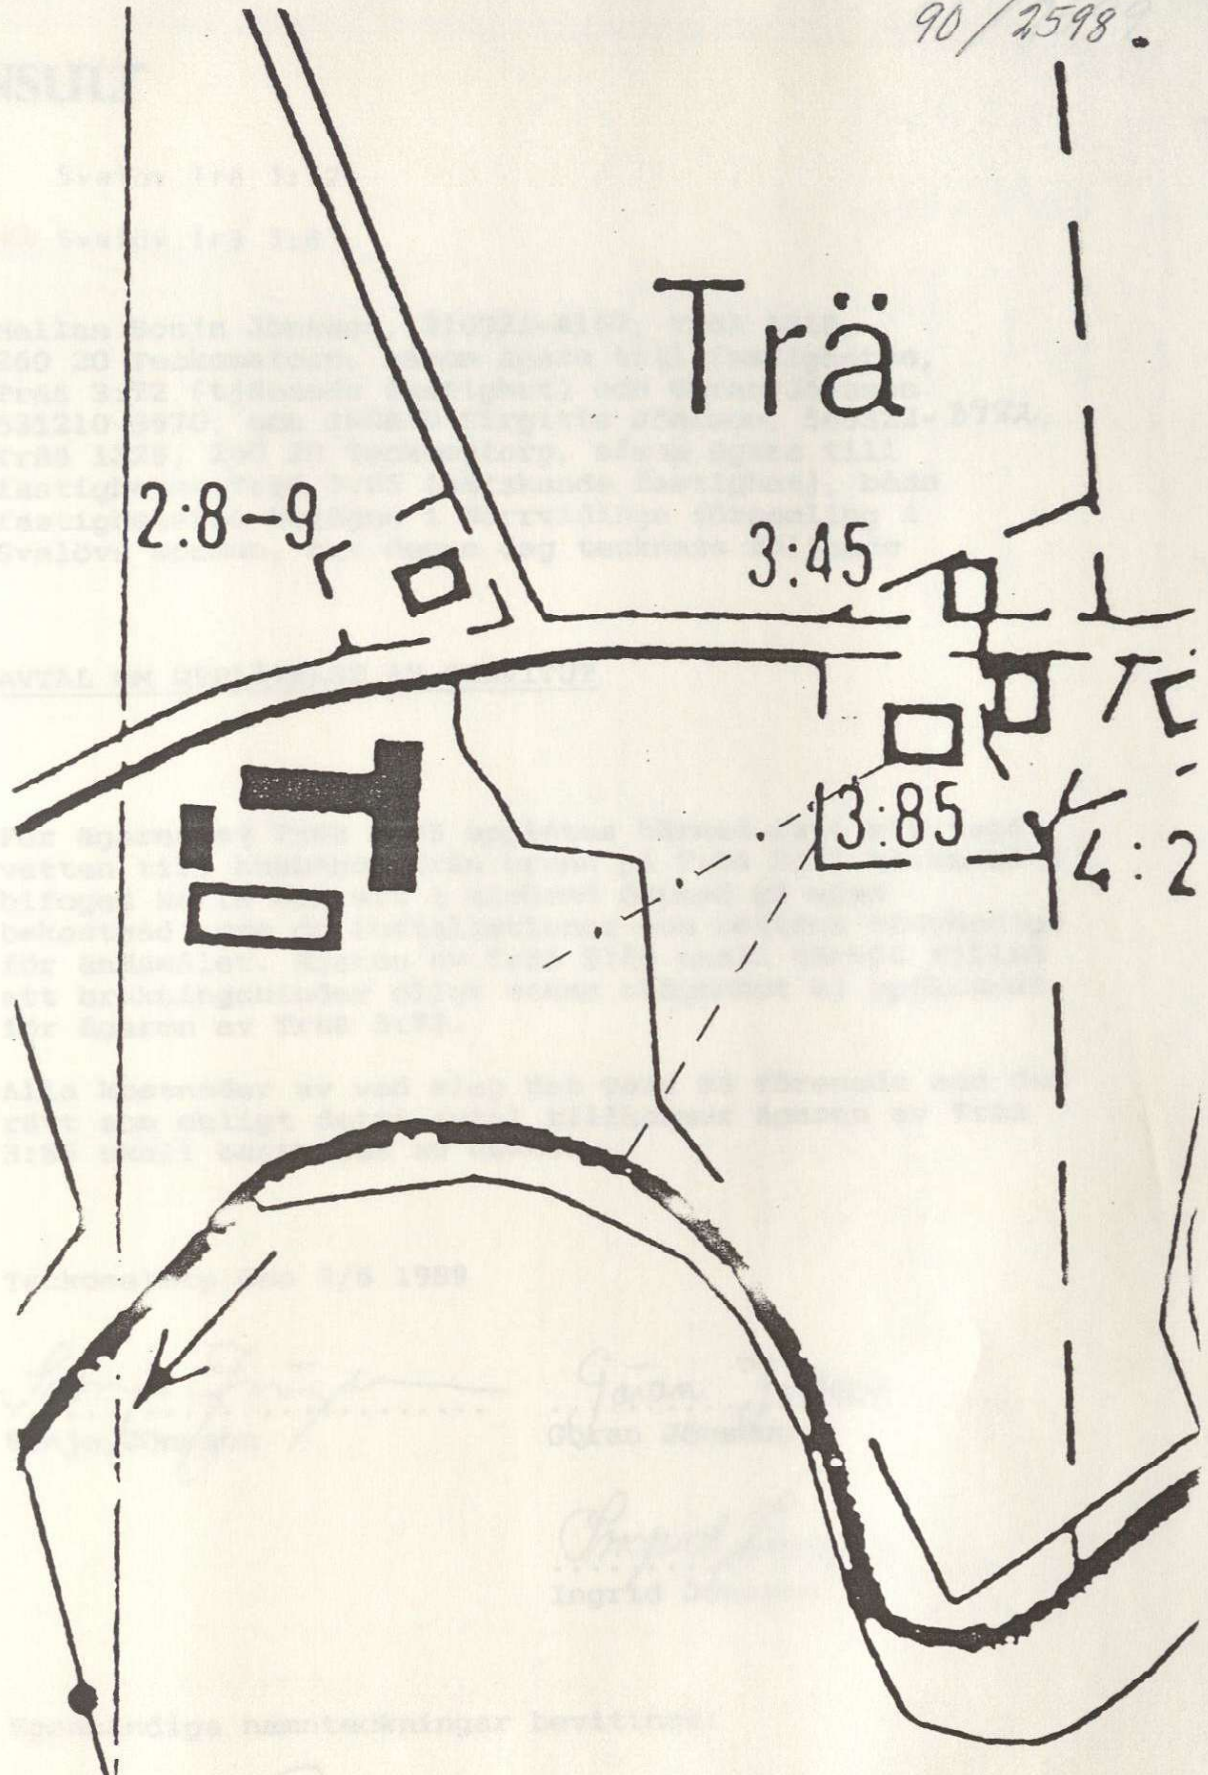

streckad linje bevattning slang + kabel
 Streckad + punkter avloppsledning

Svalöv Trä 3:72

EGENDOMENS

OFFICIELLA BETECKNING: Svalöv Trä 3:85

Mellan [redacted], Trä 1318,
260 20 Teckomatorp, såsom ägare till fastigheten,
Trä 3:72 (tjänande fastighet) och [redacted]
och [redacted]

Trä 1325, 260 20 Teckomatorp, såsom ägare till
fastigheten Trä 3:85 (härskande fastighet), båda
fastigheterna belägna i Norrvidinge församling i
Svalövs kommun, har denna dag tecknats följande

AVTAL OM UPPLÅTELSE AV SERVITUT

För ägaren av Trä 3:85 upplåtes härmed rätt att taga
vatten till husbehov från brunn på Trä 3:72 markerad å
bifogad karta och att i samband därmed på egen
bekostnad göra de installationer som befinns nödvändiga
för ändamålet. Ägaren av Trä 3:85 skall därvid tillse
att brukningshinder eller annan olägenhet ej uppkommer
för ägaren av Trä 3:72.

Alla kostnader av vad slag det vara må förenade med den
rätt som enligt detta avtal tillkommer ägaren av Trä
3:85 skall bestridas av denne.

Teckomatorp den 9/6 1989

[redacted]
[redacted]

Egenhändiga namnteckningar bevittnas:


Streckat [redacted]
[redacted]
.....

90/2599

Bil I

Fast. 3:85

skala 1:400

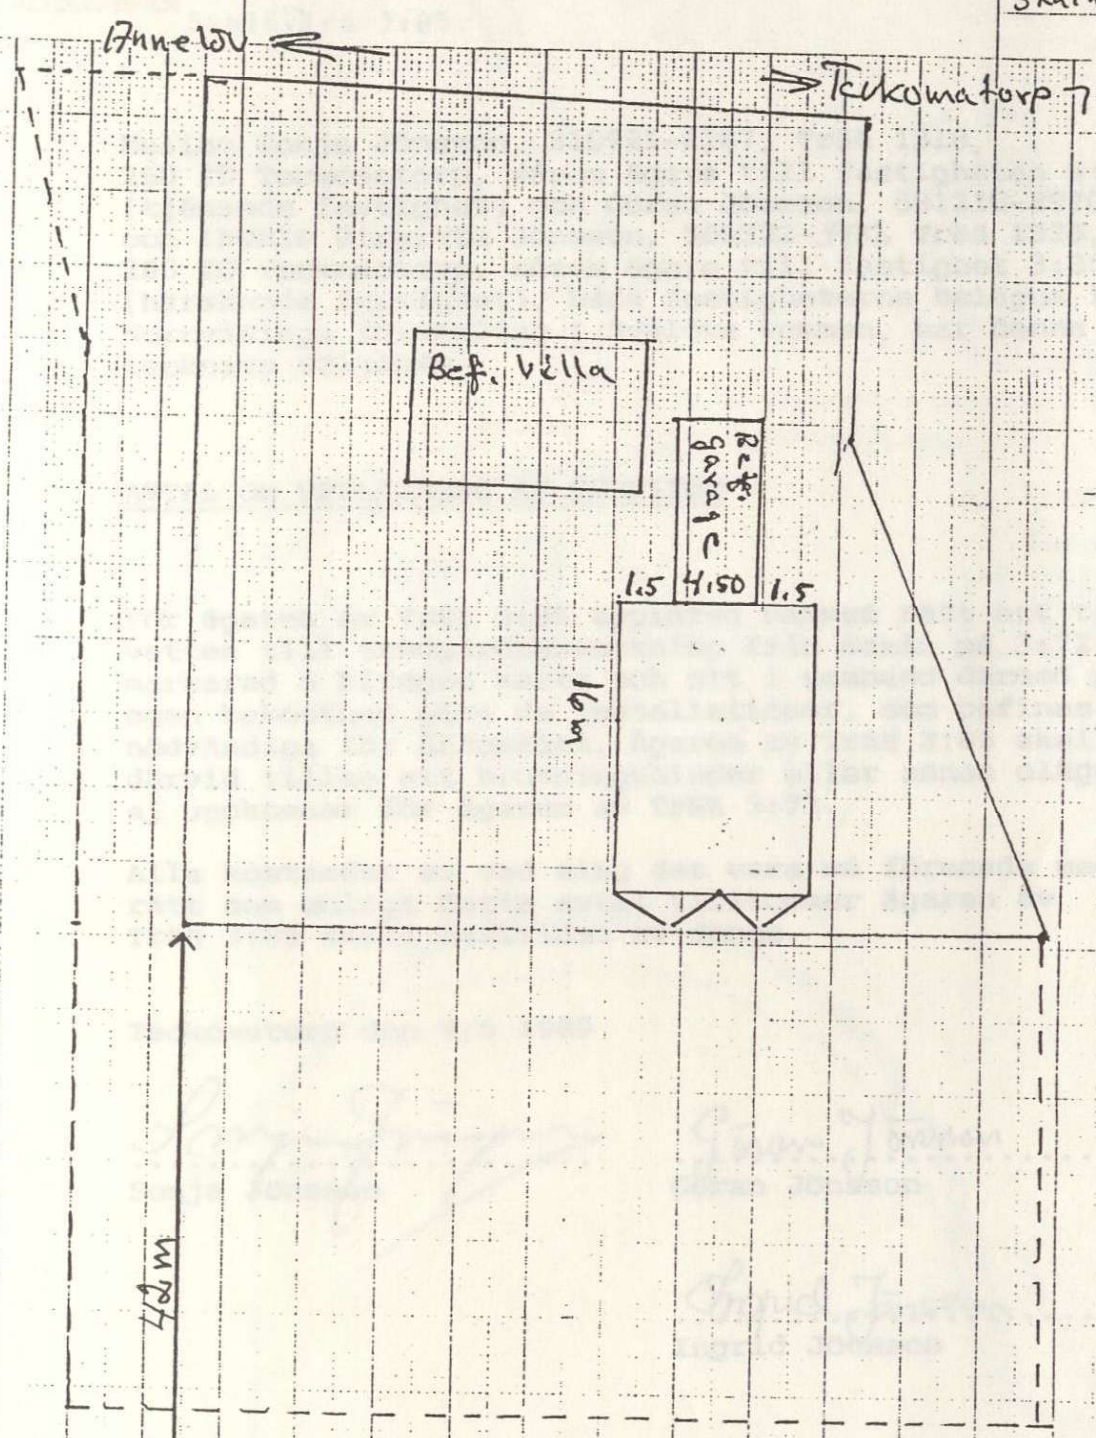

Streckat område = arrenderad mark

13m

EGENDOMENS
OFFICIELLA BETECKNING:

Svalöv Trä 3:72

Svalöv Trä 3:85

Mellan [redacted] Trä 1318,
260 20 Teckomatorp, såsom ägare till fastigheten 3:72
(tjänande fastighet) och [redacted]
och [redacted] Trä 1325,
260 20 Teckomatorp, såsom ägare till fastighet 3:85
(härskande fastighet), båda fastigheterna belägna i
Norrvidinge församling i Svalövs kommun, har denna dag
tecknats följande

AVTAL OM UPPLÅTELSE AV SERVITUT

För ägaren av Trä 3:85 upplåtes härmed rätt att taga
vatten till trädgårdsbevattning från Saxån på 3:72
markerad å bifogad karta och att i samband därmed på
egen bekostnad göra de installationer, som befinns
nödvändiga för ändamålet. Ägaren av Trä 3:85 skall
därvid tillse att brukningshinder eller annan olägenhet
ej uppkommer för ägaren av Trä 3:72.

Alla kostnader av vad slag det vara må förenade med den
rätt som enligt detta avtal tillkommer ägaren av
Trä 3:85 skall bestridas av denne.

Teckomatorp den 9/6 1989


[redacted]

Egenhändiga namnteckningar bevittnas

[redacted]

Fotokopians överensämmande
med originaltexten

Trä

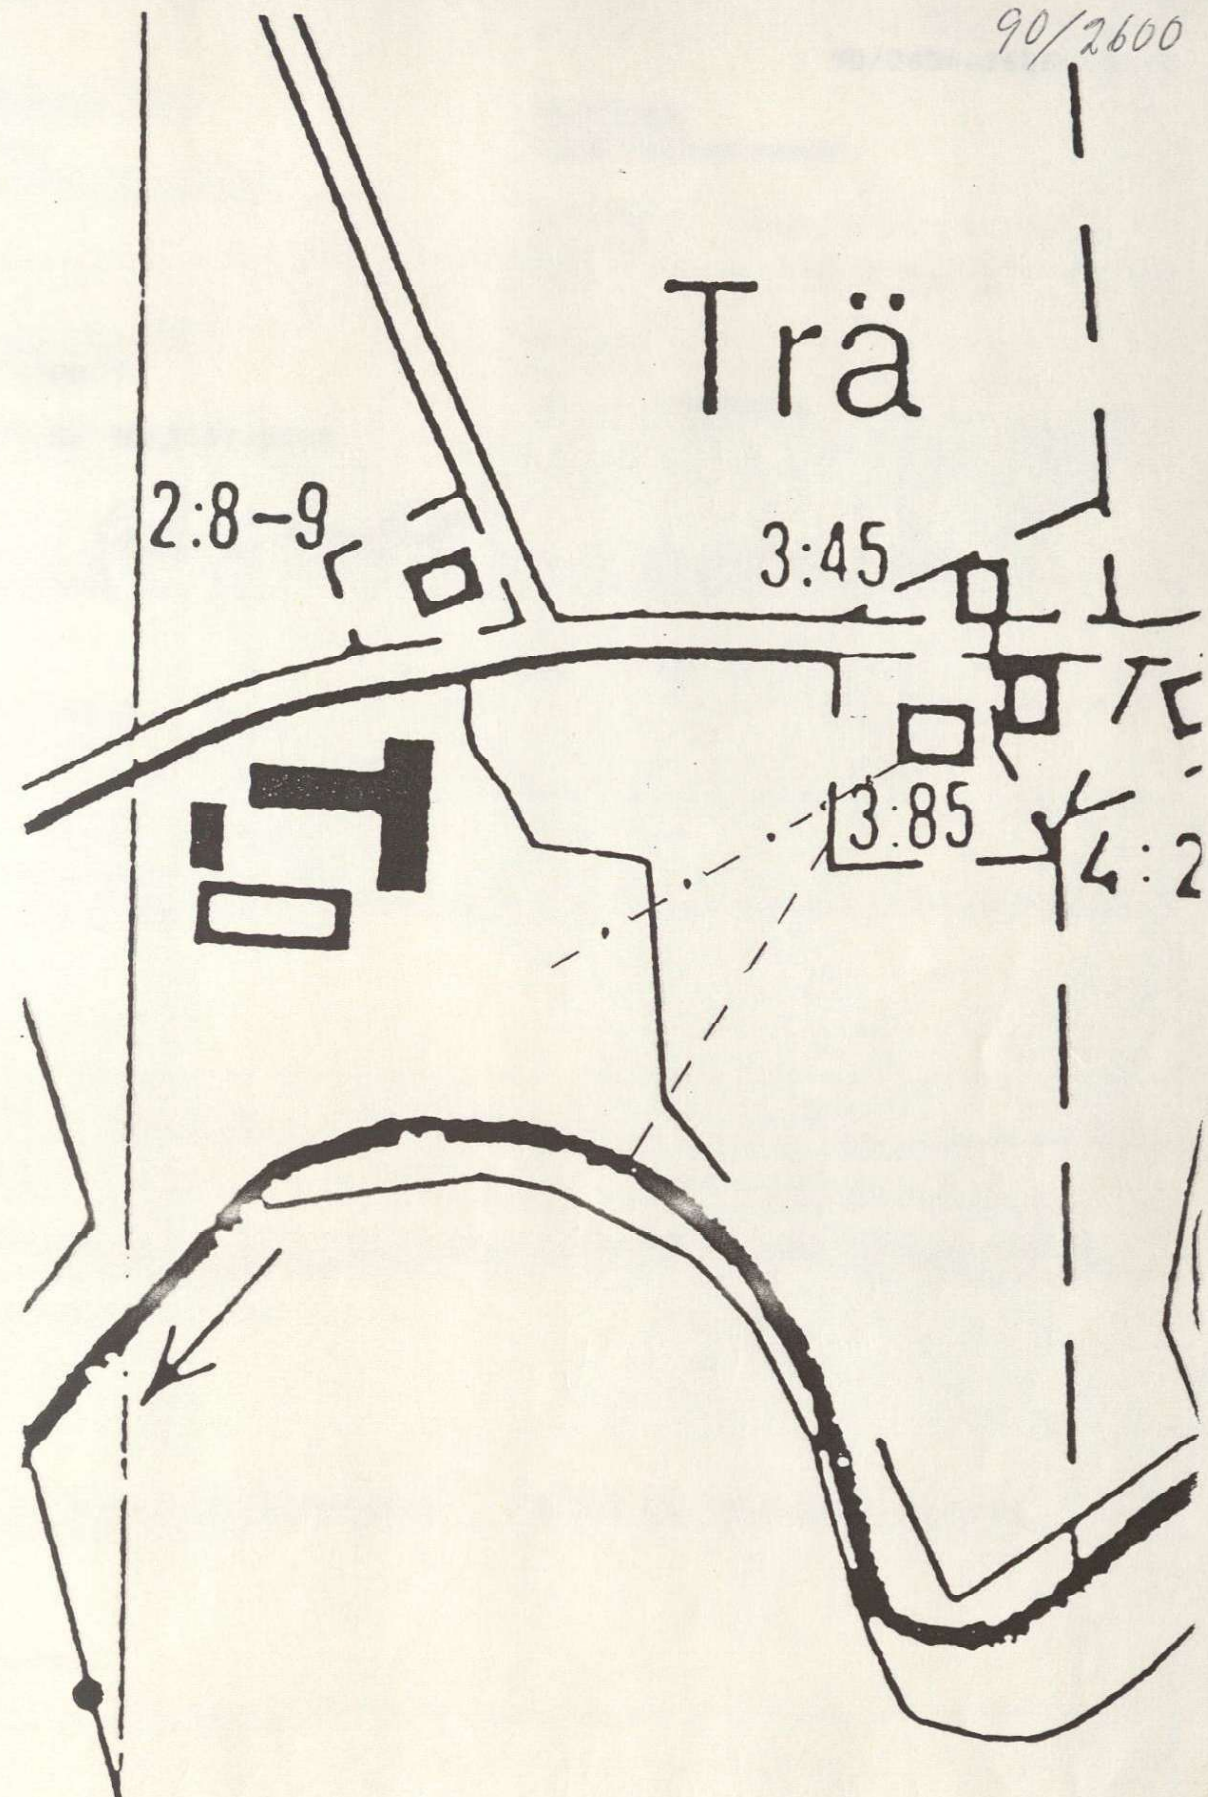

streckad linje bevattning slang + kabel
 Streckad + punkter avloppsledning