

|                                                          |  |                   |               |                 |
|----------------------------------------------------------|--|-------------------|---------------|-----------------|
| Kabel<br>20 kV Vadensjö - Asmundtorp Västra              |  | Konc<br>6276-022  | Litt          | Ag nr<br>4      |
| Kabelsektion<br>0/932 - 0/975                            |  | Antal meter<br>43 | Abonnemang nr |                 |
| Domsaga<br>Landskrona tingsrätt                          |  |                   | Lagfart den   |                 |
| Engångsersättning kr<br>Trehundrasextiotvå (362:-) 363:- |  |                   | Betalad den   | Kontonr<br>LR26 |

## Servitutskontrakt angående upplåtelse av mark för jordkabel

Emellan undertecknad(e)

här nedan benämnd(a) upplåtaren,  
såsom ägare av fastigheten(erna)

LANDSKRONA

Råga Hörstad 7:27

här nedan benämnd(a) egendom, inom

socken

Landskrona kommun

Skåne län

samt Sydkraft Aktiebolag, här nedan benämnt ledningsägaren, är följande överenskommelse träffad till förmån för dennes fastighet i Hallandsboda 1:73 i Kyrkhults socken, Blekinge län.

## § 1

Upplåtaren medger ledningsägaren

a) att omedelbart nedlägga och för all framtid bibehålla en jordkabel med till-

hörande anordningar från Råga Hörstad

till Asmundtorp

i den sträckning kabeln blivit utstakad;

b) att obehindrat beträda egendomen för kabelns nedläggande samt för tillsyn, underhåll, omläggning och reparation av densamma, varvid ledningsägaren har att, i den mån detta utan olägenhet kan ske, iakttaga av upplåtaren givna anvisningar med avseende på begagnandet av vägar;

c) att för ändamål som angives under a) och b) ovan å egendomen, nu och framdeles, fälla hinderliga träd och buskar. Sådana träd och buskar tillhör fortfarande upplåtaren;

## § 2

a) Såsom ersättning för bestående skada och intrång, som uppkommer genom kabelns nedläggande och bibehållande, skall ledningsägaren till upplåtaren

utbetala engångsersättning med 362:- 363 kronor.

b) För andra skador än ovan sägs eller s k tillfälliga skador, vilka uppkommer vid kabelns nedläggande, tillsyn, underhåll, omläggning och reparation, skall ersättning utgå i varje särskilt fall. Dessa skador skall värderas och regleras snarast möjligt efter skadans uppkomst.

Anspråk på ersättning för skador, som icke beaktats av ledningsägaren vid värderingen, skall framställas till denne senast ett år efter det upplåtaren erhållit

vetskap om den uppkomna skadan. I annat fall är ledningsägaren icke skyldig ersätta sistnämnda skada.

## § 3

Därest upplåtaren avser att över eller i närheten av kabeln utföra tillfällig arbete såsom stensprängning, grävning eller annat, varav fara kan uppstå för kabeln, skall upplåtaren i god tid före arbetets påbörjande göra anmälan hos ledningsägaren. Därefter åligger det ledningsägaren att ställa sak-kunnig personal till förfogande för anvisning av lämpliga skyddsåtgärder vid arbetets utförande samt att ersätta upplåtaren de merkostnader, som för honom uppkommer till följd av anvisade skyddsåtgärder.

## § 4

Till säkerhet för detta kontraktets bestånd må inskrivning meddelas i egendomen, ledningsägaren obetaget att enligt lagen om expropriation eller ledningsrätt begära fastställelse av överenskommelsen. Innan någon av dessa åtgärder vidtagits, är upplåtaren skyldig att vid överlåtelse av egendomen eller del därav, som av kabeln beröres, göra förbehåll om detta kontraktets bestånd samt tillförlämba ny ägare att vid överlåtelse göra enahanda förbehåll.

Om servitut inskrivits förbinder sig ledningsägaren att efter hemställan av upplåtaren medverka till dödande av inskrivningen i fastighet eller område, som avstyckats från egendomen och som icke beröres av kabeln.

## § 5

Ersättning varom överenskommelse träffats, utbetalas så snart inskrivning erhållits i egendomen, dock att ersättning för tillfälliga skador utbetalas så snart överenskommelse om ersättning träffats. Därest kontraktets bestånd skall säkras genom expropriation eller ledningsrätt gäller beträffande ersättningens gäldande vad i dessa lagar stadgats.

Vidimeras:

Sydkraft AB förbehåller sig rätten att omvandla berört servitut till ledningsrätt.

Av detta kontrakt har två likalydande exemplar upprättats. Överenskommelsen träder i kraft, sedan kontraktsexemplaren utväxlats.

Malmö den

22/10

19

97

Liga förklarar

den

26.4

19

97

SYDKRAFT AKTIEBOLAG

enl fullmakt

Bevittnas

Bevittnas

Upplåtarens titel och namn

Adress


Telefon

Förfrågningar och upplysningar i anledning av detta kontrakt skall ställas till

Sydkraft AB, Sydkraft Eldistribution AB, 205.09 MALMÖ

Översikt. Bilaga till servitut för 20 kV Vadensjö - Asmundtorp Västra  
Fastigheter: Råga Hörstad 7:27  
—— = Ny 20 kV-kabel

1997-04-24

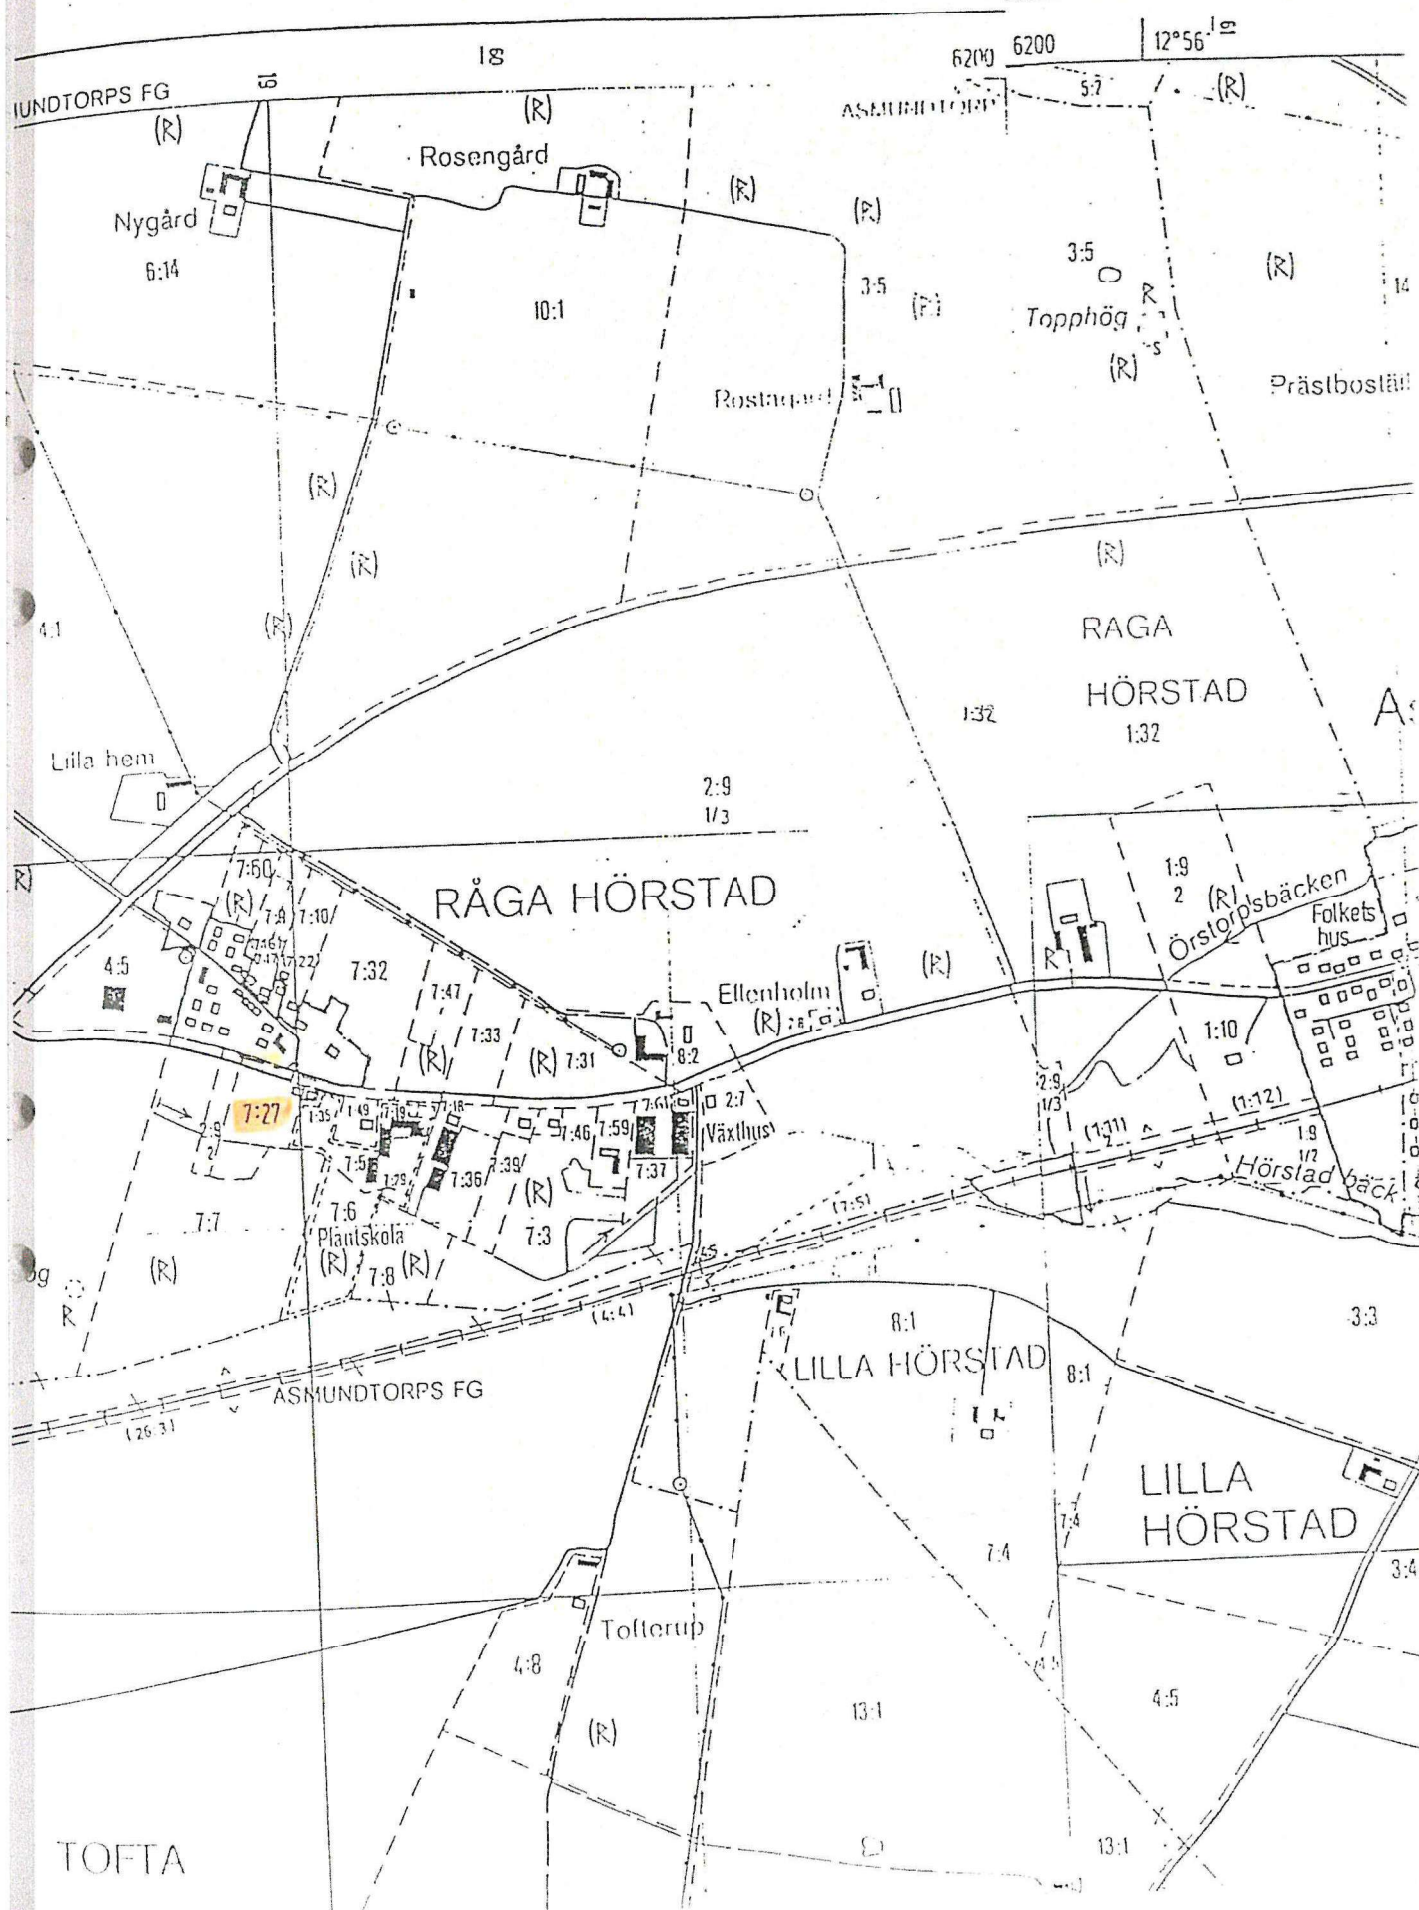

Detaljkarta 2. Bilaga till servitut för 20 kV Vadsjö-Åsundtorp Västra  
Fastigheter: Råga Hörstad 7:27  
= N<sub>7</sub> 20 kV-kabel

(fasthetsgränser stämmer ej)


1997-04-24



etaljerade 1. Bilaga till servitutshöret för 20 kv Vadenjö - Asmundtorp Värme  
 anläggning: Rågen Hörstael 7:27  
 = N 7 20 kv-kabel

1997-04-24

4:5

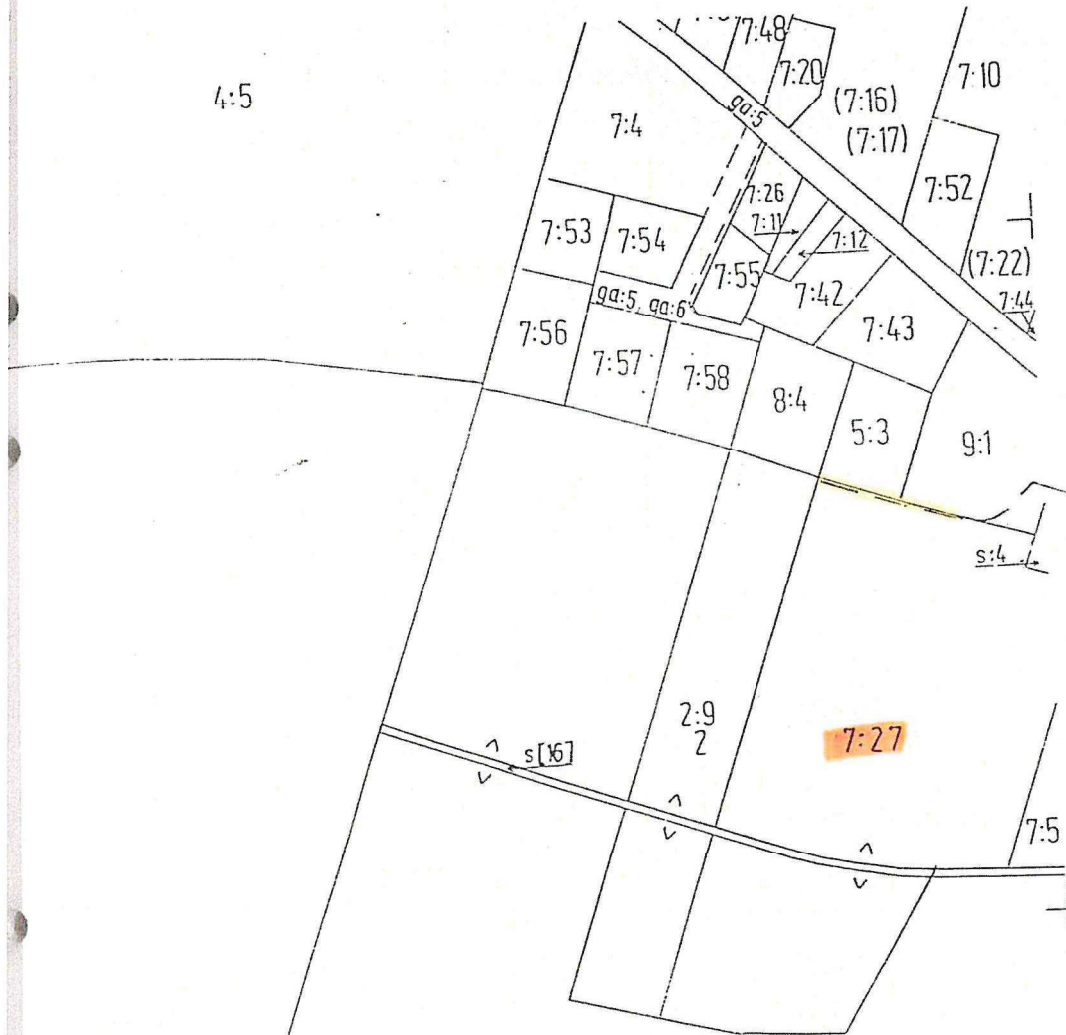

ASMUNDTORPS S:N  
 LANDSKRONA K:N  
 522 93 68

7:6

Skala 1:2000