




Bottenvåning

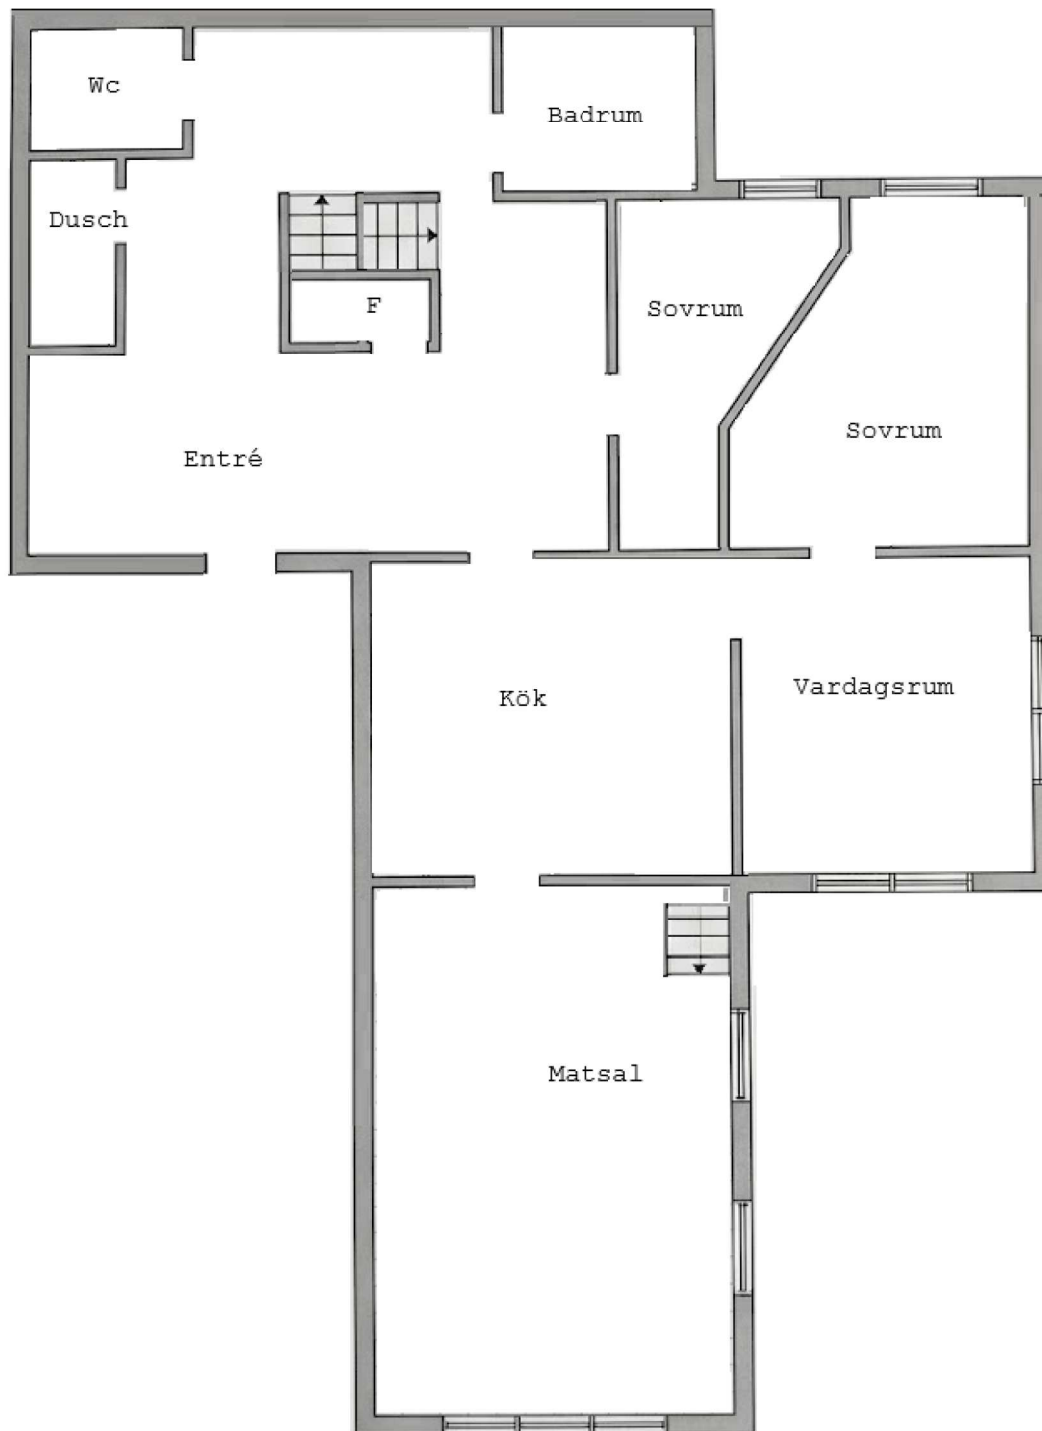

Avvikelser kan förekomma på ritningarna

VärderingsInstitutet

Ovanvåning

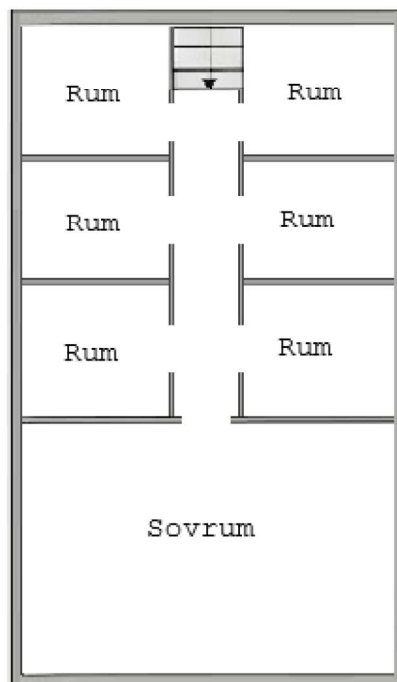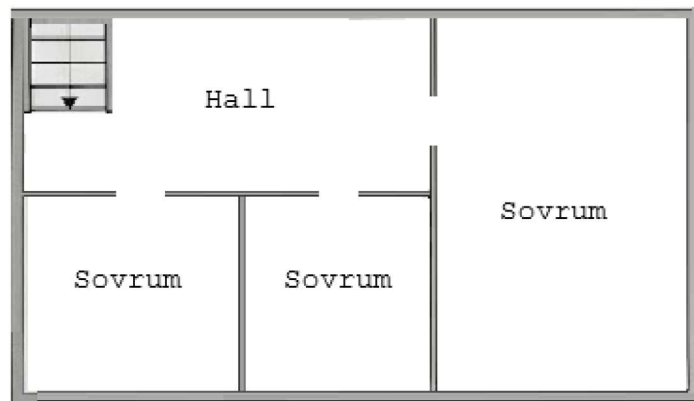

Avvikelser kan förekomma på ritningarna