

UTREDNING

Krantz, Herold
Jäla Hulegården
520 40 Floby

2005-08-09


Utredning om väg för Jäla 1:7 och 8:3 över Jäla 8:4, Falköpings kommun

Aktuell väg är samfälld för Jäla skifteslag och ingår alltså inte i Jäla 8:4. Jäla 8:3 och 1:7 äger del i vägen.

Vägen har avsatts för allmänna behov vid laga skifte, akt Jäla 19-20 (fig 1756 väg till Västerbo). Vid hemmansklyvning av 3/8 mtl Lilla Hallagården, akt Jäla 23, redovisas vägen som befintlig och bibehållen för allmänna behov under fig 211, "väg till Stora Västerbo".

Jäla 8:4 har tillkommit vid avsöndring, avsöndringsakt 7. Någon karta finns inte till akten. I köpekontraktet anges att "dessutom genomskäres jordlägenheten af framfartsvägen till komministerbostället Vesterbo"

Med vänlig hälsning

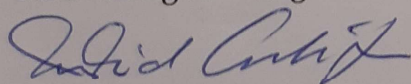


Ingrid Gustafsson

Bifogas Kopia av registerkartan
Utdrag ur akterna 16-JÄA-19, 16- JÄA -23, 16- JÄA -AVS7

Ingrid Gustafsson

Lantmäterimyndigheten Västra Götalands län Kinnegatan 21 531 33 LIDKÖPING
Tel. växel: 0510-683 80 Fax: 0510-683 90
E-post: lm-vastra-gotaland@lm.se Internet: www.lantmateriet.se

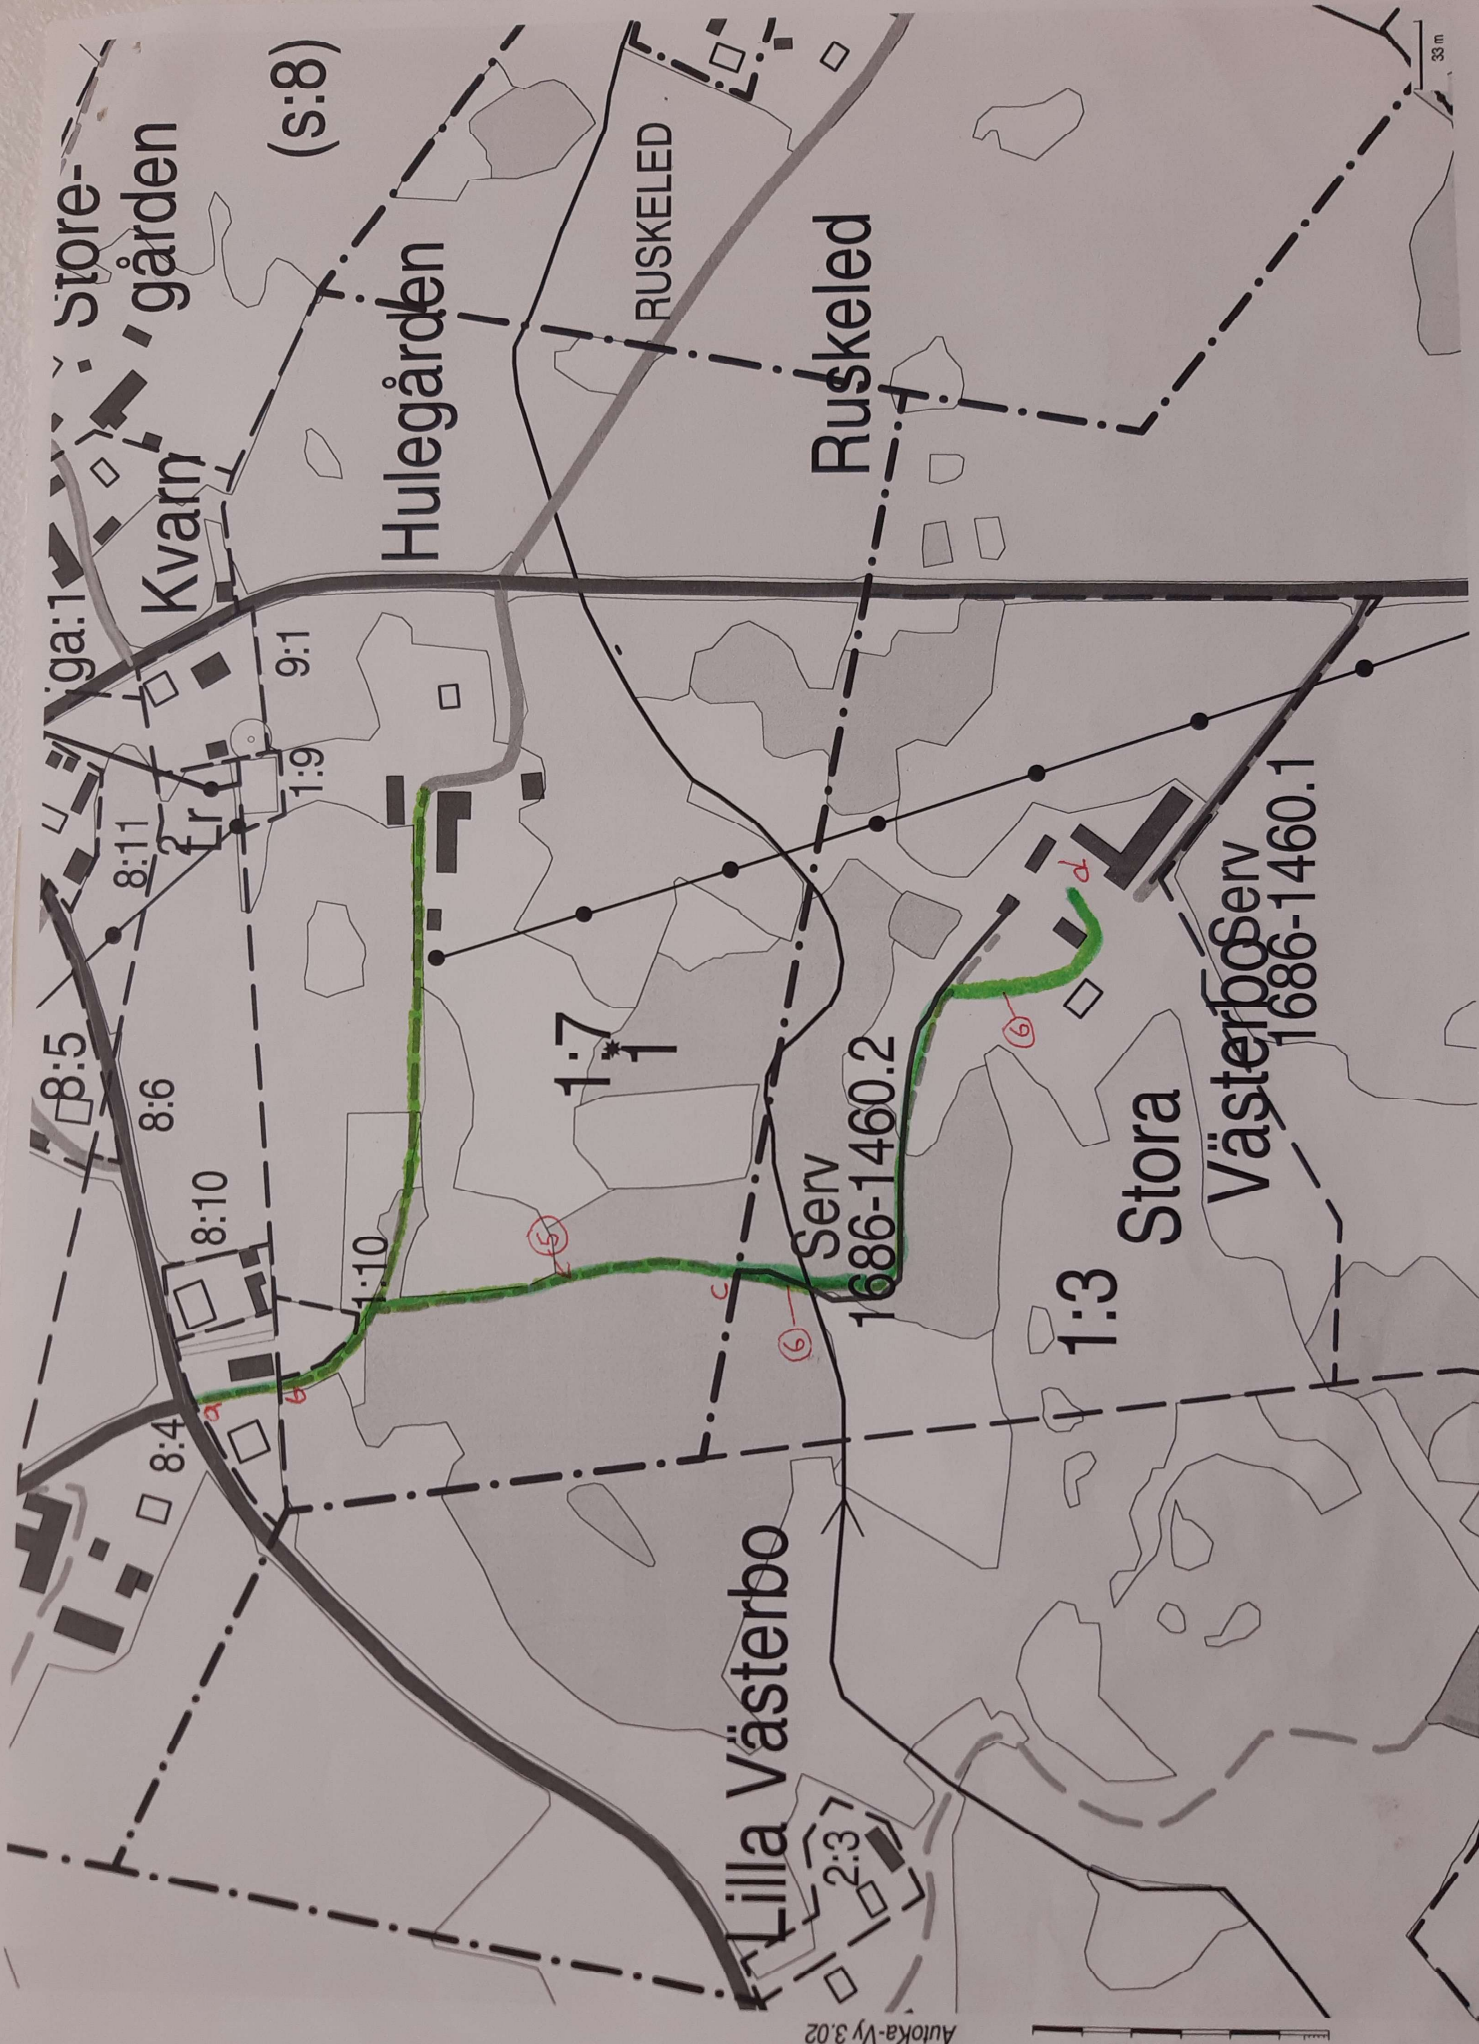

Store-
gård
Kvarn

(s:8)

Hulegården

RUSKELED

Ruskeled

1:7
1

Serv
1686-1460.2

Stora

Västerbo
serv
1686-1460.1

Lilla Västerbo

1:3

AutoKa-Vy 3.02

LANDMÄTERIET

33 m