

1975-03-28

75 1. 01.

DS/15 827

Orust kommun
Hälsövaldsnämnden
Kommunkontoret
440 90 HENÅN

Anhåller härmed om hälsövaldsnämndens tillstånd för anläggande av VC-avlopp å fastigheten Hals Lilla 1:58 i Långelanda socken. Jag planerar att å fastigheten uppföra ett nytt enfamiljshus.


Högskolefullt

ANSÖKAN/ANMÄLAN
om inrättande eller ändring av
vattenklosett och/eller slutet
avloppsledning

Biläggas: tomtkarta i 2 ex.

Till
Orust kommun
Hälsövärdshälsö
440 90 HENÅN
tel. 0304-302 00

1978-08-04
(datum)

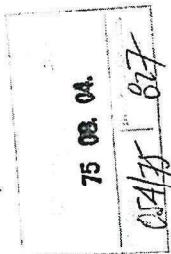

Fastighetsbeteckning: 2 Håls 158 Socken: Långelunda

Fastigheten utgöres av:
☒ Årshus ☐ fritidshus ☒ nybyggnad ☐ befintligt hus

Ansökan avser:		Antal klosetter:		Antal personer:	
☒ installation av vattenklosett		<u>2</u>		<u>2</u>	

Antalan avser:
☐ ny anläggning av enskilt avlopp ☐ ändring av enskild avloppsanläggning.
Avloppsvattnet avledes till: (ex.vis markbädd, markinfiltration)
mark i o tillrättslig
Reningssanordningar: (ex.vis 2-kammarbrunn, 3-kammarbrunn)
3-kammarbrunn
Entreprenör: (namn, bostadsadress, tel.)
Fastighetsägare, om annan än sökanden: (namn, bostadsadress, tel.)

ÖVRIGT:
(ex.vis att fritidshus vid viss tidpunkt skall tagas i bruk såsom årshus)

Vägbeskrivning: Se bif. kartkopier

.....
(sökdans underskrift)
.....
(nämndförvalkande) (bostadsadress)
..... (ort) (telefon)

§ 268

Dnr 054/75

827

Anordnande av wc och köksavlopp: Kals Lilla 1:58, Långelände s:n.

Sökanden har för avsikt att å rubr. fastighet uppföra enfamiljs-
hus och i samband därmed anordna wc-avlopp.

Hälsövärdsnämnden beslutar

att i princip intet ha att erinra häremot; för ärendets slutliga
avgörande fordras dock ritning och beskrivning över avloppets
tilltänkta anordnande.

37381/95

ORUST KOMMUN

SAMMANTRÄDESPROTOKOLL

Blad

Sammanträdesdatum
1975.09.01

Hälsövardsnämnden

§ 45b

Dnr 054/75

827

Anordnande av wc och köksavlopp; Hals Lilla 1:58, Långelanda s:n.

Förhållande tillstånd 1975.05.05, § 268.
Fastigheten utgöres av Åretruntbostad (ny).

Hälsövardsnämnden beslutar


att godkänna anordnande av wc och köksavlopp under följande villkor:

Avloppsvattnet anslutes till trekammarbrunn med en våt volym av
minst 2 m³ (diameter: 120 cm, vattendjup: 190 cm).Från denna ledes avloppsvattnet till infiltrationsdike, som ges en
längd av minst 28 meter.~~Om marken inte är infiltrerbar, fördjupas diket med 100 cm och en
markbädd anordnas. Dess uppsamlingsledning anslutes till~~Om utförandet av trekammarbrunn, infiltrationsdike eller markbädd,
se Naturvårdsverkets publikation 1974:15, varur särtryck bilägges.Å bilagda ritningen markerade lägen av avloppsanordningarna får ej
ändras utan särskilt tillstånd.I god tid före återfyllnad av avloppsanläggning skall besiktning
begäras.Slambrunnens lock får ej övertäckas. Slamtömning skall utföras minst
1 gång om året eller eljest i den omfattning, som hälsövardsnämnden
kan komma att besluta.

Förordningsnämnden

Utdragsstyckande

A. J.

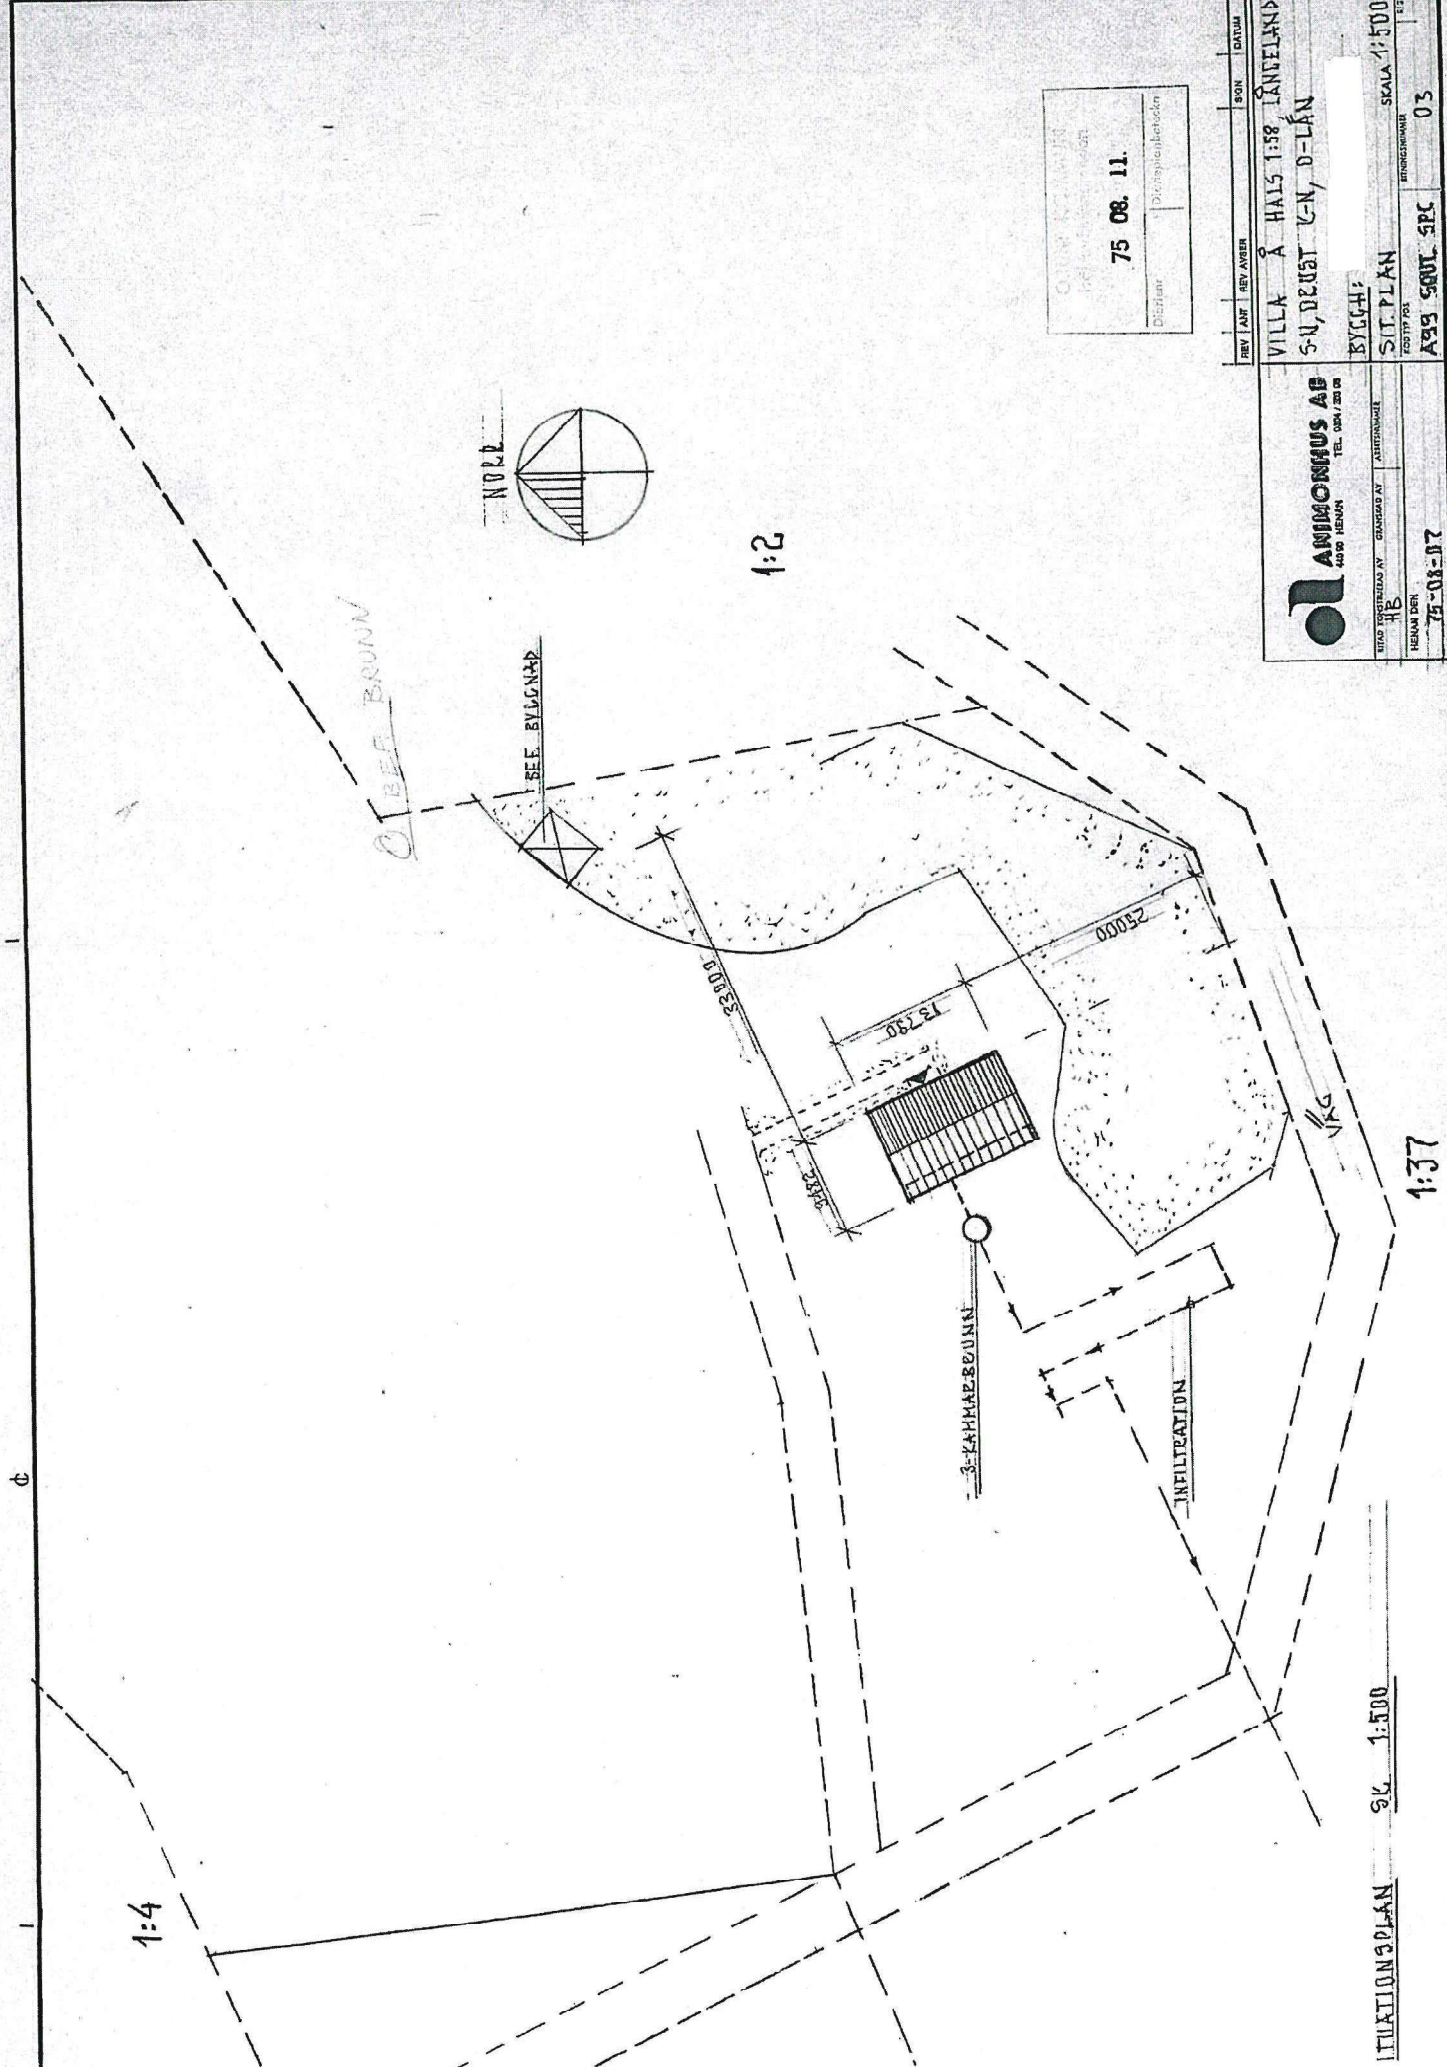

ÖBER BRUNN
75 08. 11.
Distrikt: Drottningholm

REV	ANT	REV	ANVÄN	SON	DATUM

VILLA Å HALS 1:58, LÅNGELANDA
S-Ö, DEDET C-N, O-LÅN
BYGGH:
SIT PLAN
SKALA 1:500
A39 500L SEC 03

ANIMONHUS AB
4408 HENAN TEL. 024 / 20 00

ITID TITULERA NY GRABAS AT
HB
HENAN DER
75-08-07

SKALA 1:500

ITUTIONSPLAN SK 1:500

7 Hals 1:58
Längelende in

75 08. 04.

05A/75

710

Tillhör
Orust folkskolestyrelsen
kostat 4/10 1912 456

1:5
Molineby

1:5

174

95:

Besten
falls immer
früher

33

21.11.17

2000.01.13

g-komara i juncus

Power & Worth

5K010 1:2000

2:1

