

Akthill


BYGGNADSNÄMNDEN LUND

ÄRENDET AVSKRIVET. AVUUSAS


HANDLINGARNA ÅTERSÄNDES

Lund 2010-06-16


1435/10 2010-06-16

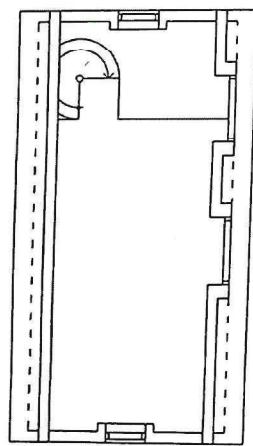


Ovanvåning

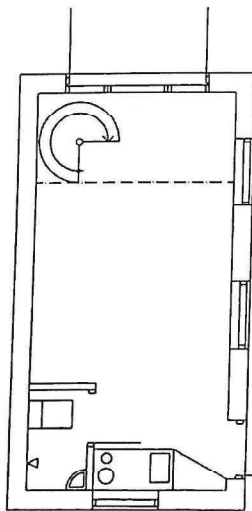


Bottenvåning

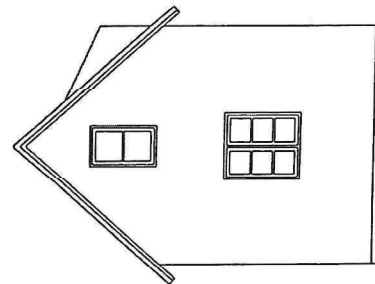


Östfasad

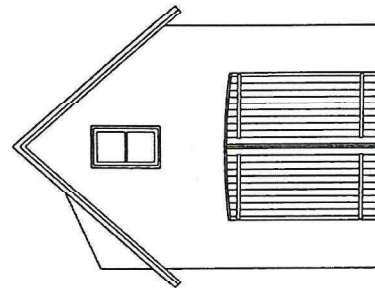


Västfasad

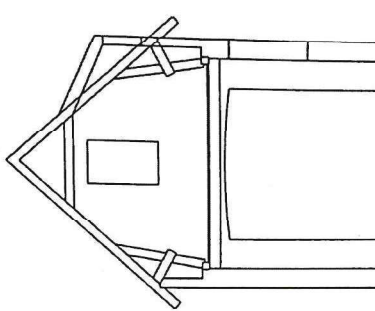

Sektion A-A

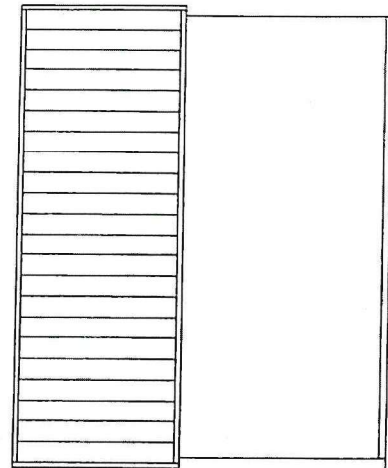

Söderfasad

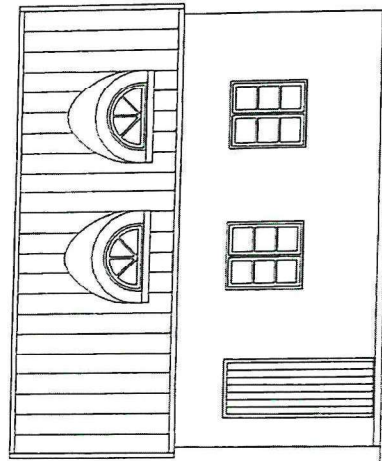

Norrfasad

A 1 1 Tekniska teckningar till 2 st. teckningar MR 2010-06-13

BET ANI ANDRINGS AVSER SIGN DATUM

BYGGLOVSSHANDLING

Astrakanvägen 14, Lund



245 45 Staffanstorps

© Rättigheten skyddas av upphovsrättslagen. All användning, kopiering eller annat mångfaldigande utan Nike arkitektur & tekniska godkännande är olaglig och kan komma att besträvas.

UPPDRAGS NR

DATUM

10-06-18

Ateljé:

Planer, fasader & sektion

SKALA

1:100

NUMMER

A1

BET


1495/10 2010-07-22

Avi 845

ÄRENDET AVSKRIVET.

HANDLINGARNA ÅTERSÄNDES

Lund 2010-11-16

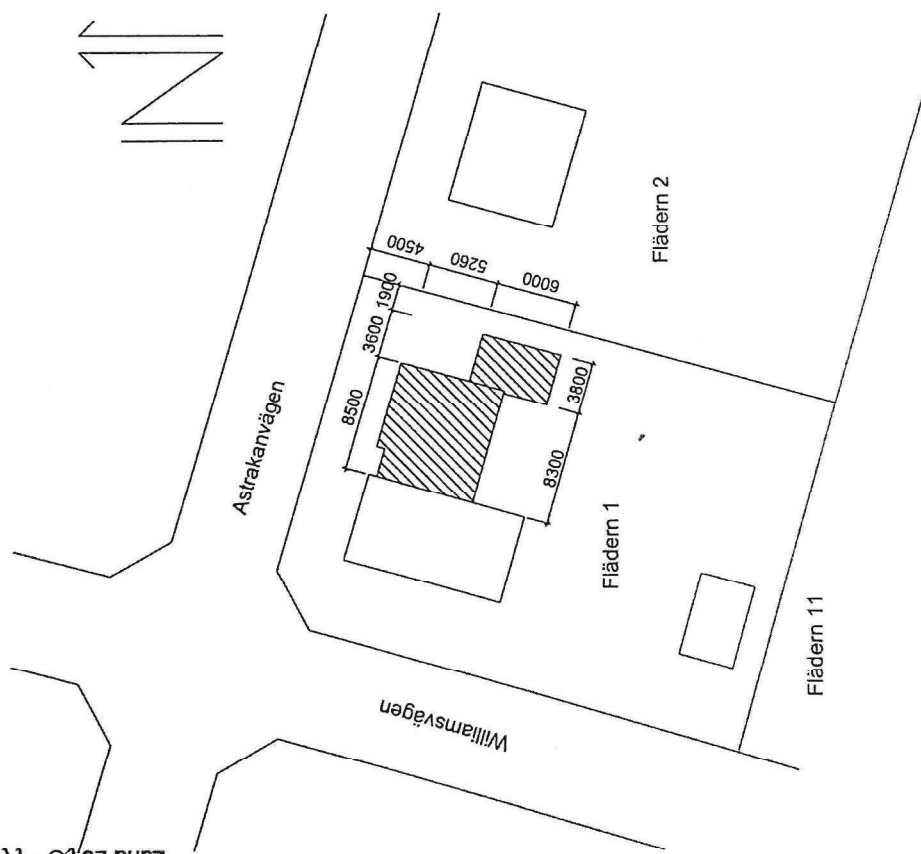

Byggnads placering och utförande godkännes av granne:

.....

.....

.....

.....

BET	ANT	ÄNDRINGEN ANSER	SIGN	DATUM
BYGGLOVSHANDLING				
Fläders 1				
		245 45 Staffanstorps		
© Rättigheten skyddas av upphovsrättslagen. All användning, kopiering eller annat mångfaldigande utan Nike arkitektur & tekniks godkännande är oårlig och kan komma att besträvas.				
UPPDRAG NR	PROJEKT NR		T	
DATUM	10-07-05		N	
Situationsplan				
SKALA	1:500		NUMMER	A:3
BET		BET		