


HÄSSLEHOLMS KOMMUN	
Byggnadsnämnden	
1977-07-28	
Diarienumr.	Diarietjänstbeteckn
1977. 195	086.339

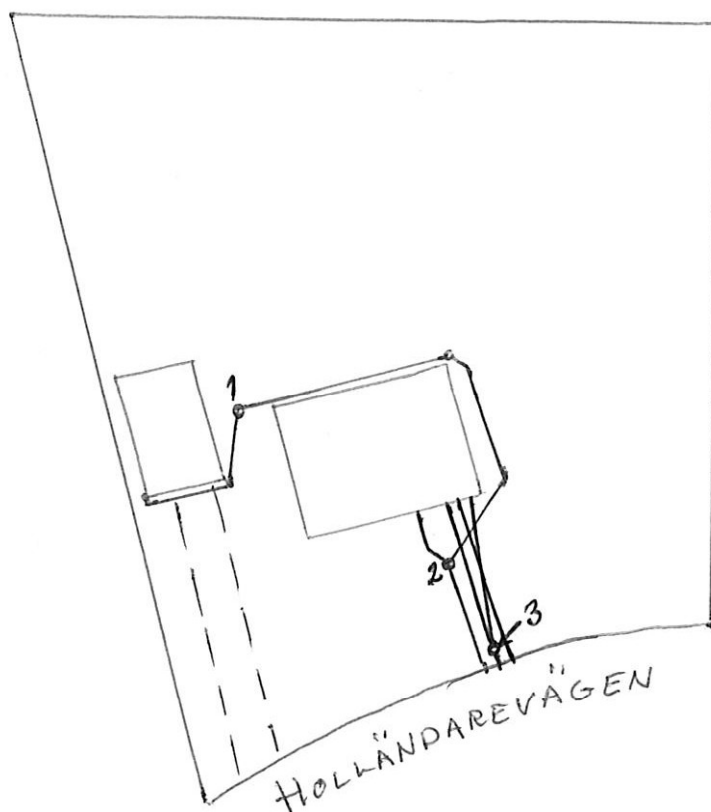

GRÖN SRIKLVATTENLEDNING

BLÅ DAGVATTENLEDNING

RÖD VATTENLEDNING

Nr. 1-2. Ø 400 mm. Låsbrunn

Nr. 3 Ø 400 mm. Skålad brunn.

SITUATIONSPLAN ÖVER VATTEN OCH AVLOPPSLEDNING
PÅ TOMT EKEN 7, TYRINGE.

SKALA 1:400