

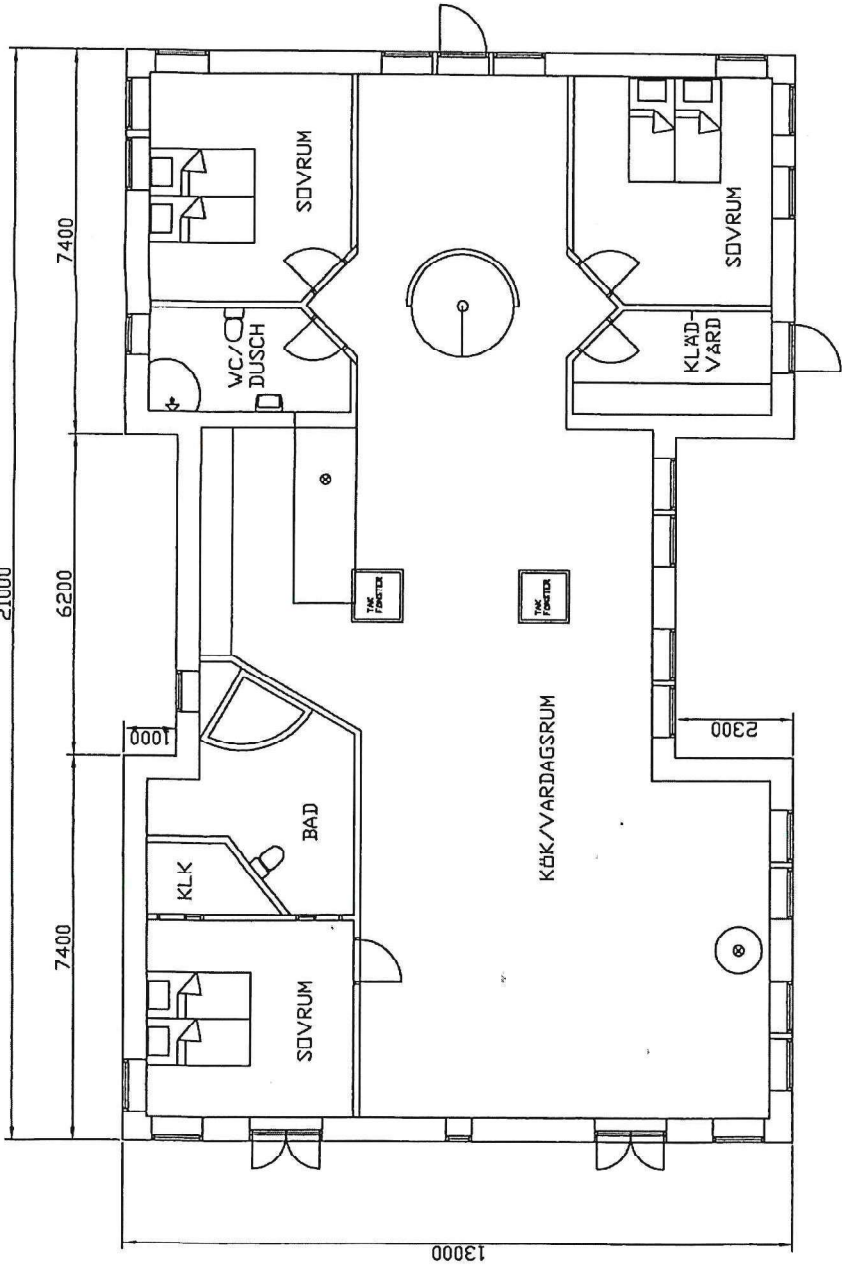
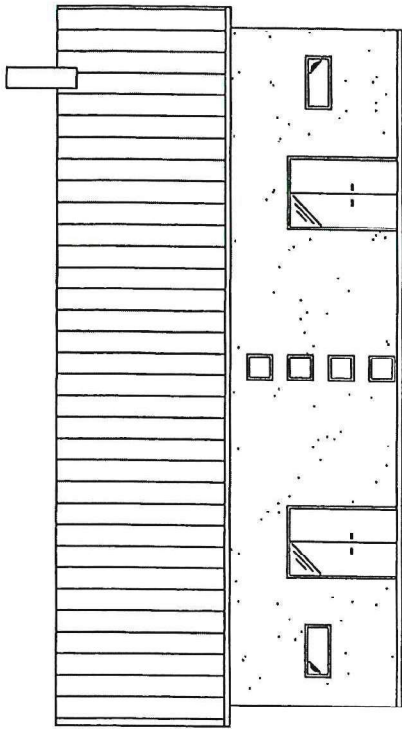
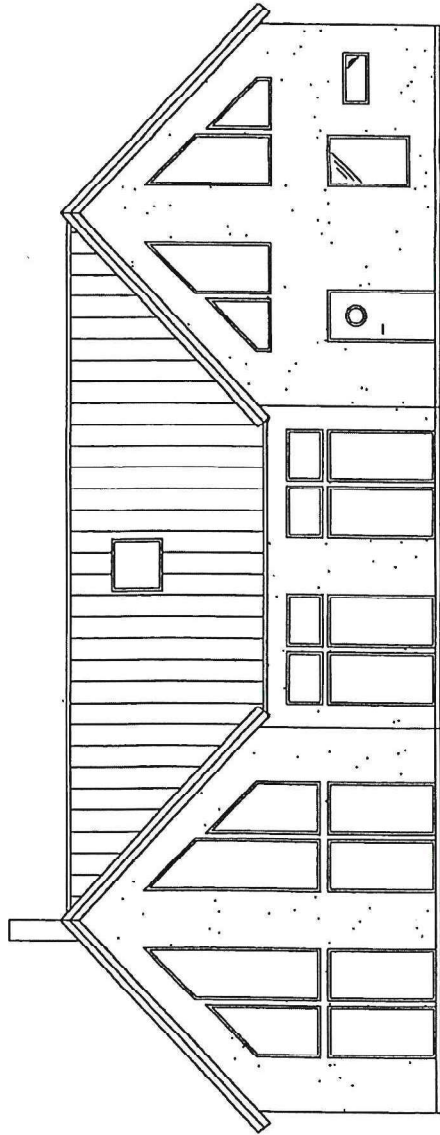


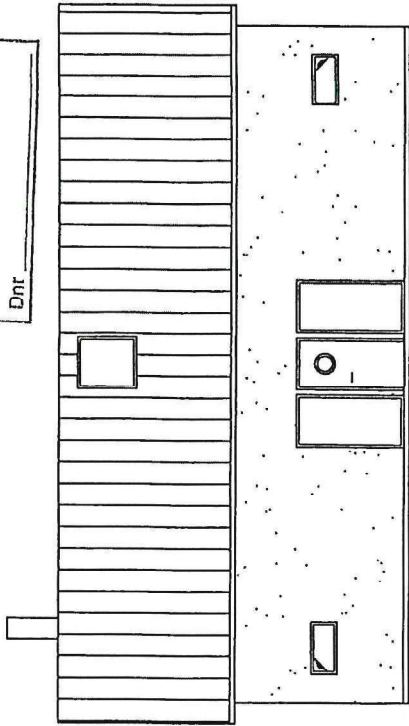



NAMN	FASTIGHETS BET YTRÄNDE	SIGNATUR
	16:64	OK
	16:64	OK
	16:75	OK
	16:75	OK
	16:74	OK
	16:74	OK
	16:57	OK
	16:57	OK
	16:63	OK
	16:55	OK

BETÄNT	ÄNDRING	AVSER	SIGN	DATUM
		FASTIGHET: NORRA SVALÖV 16J56		
		BYGGHERR: ROOS		
		PLAN		
		SKALA 1:100		
		2006-03-19		

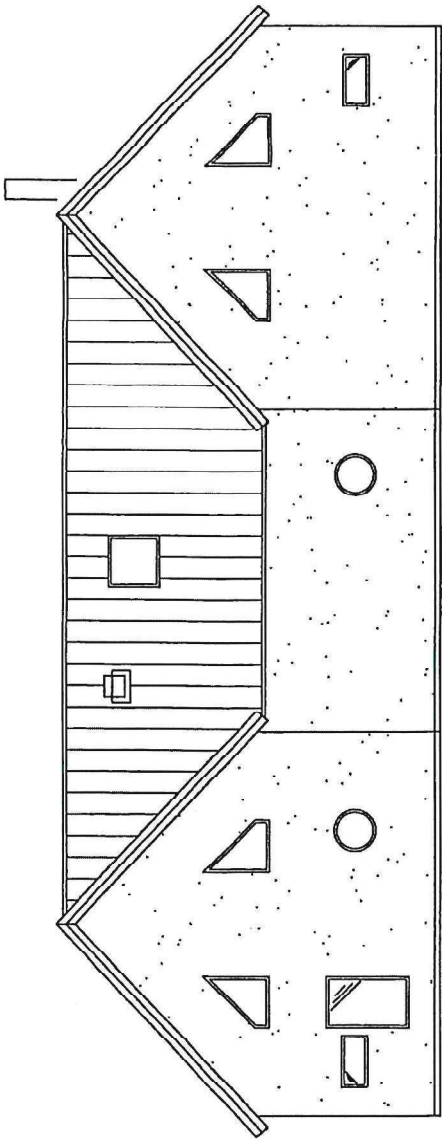


NAMN	FASTIGHETS BETYTLING	SINGNATUR

BETÄNDRING	AVSER	SIGN	DATUM
FASTIGHET: NORRA SVALÖV 16156			
BYGGHERR: ROOS			
FASAD			
2006-03-19			SKALA 1:100

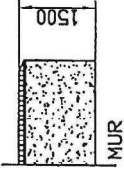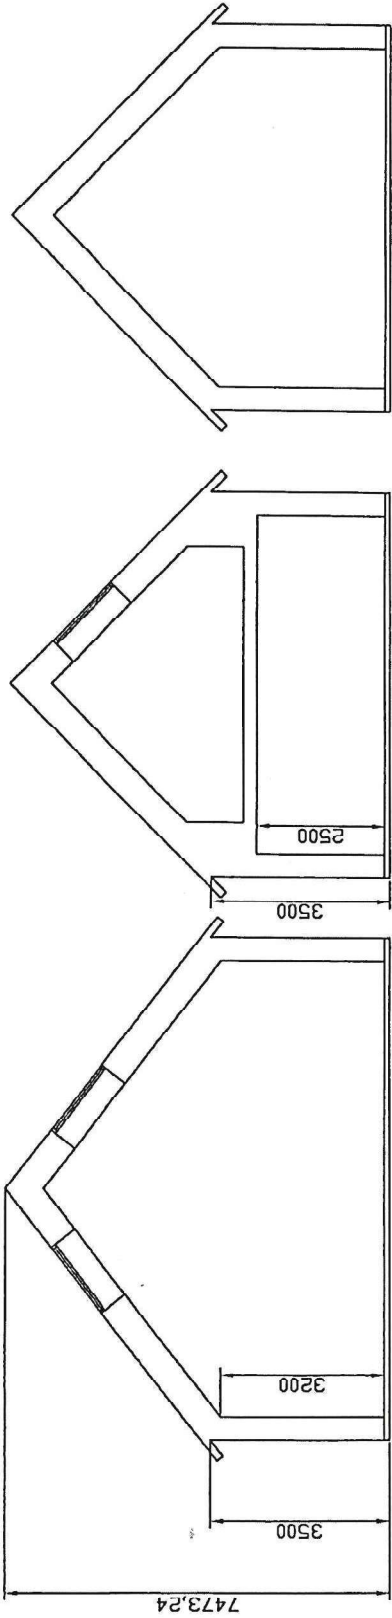

NAMN	FASTIGHETS BETYTRANDE	SIGNATUR

BETÄNT	ÄNDRING	AVSER	SIGN	DATUM
FASTIGHET: NORRA SVALÖV 16/56				
BYGGHERR: ROOS				
SEKTION, MUR				
2006-03-19				SKALA 1:100

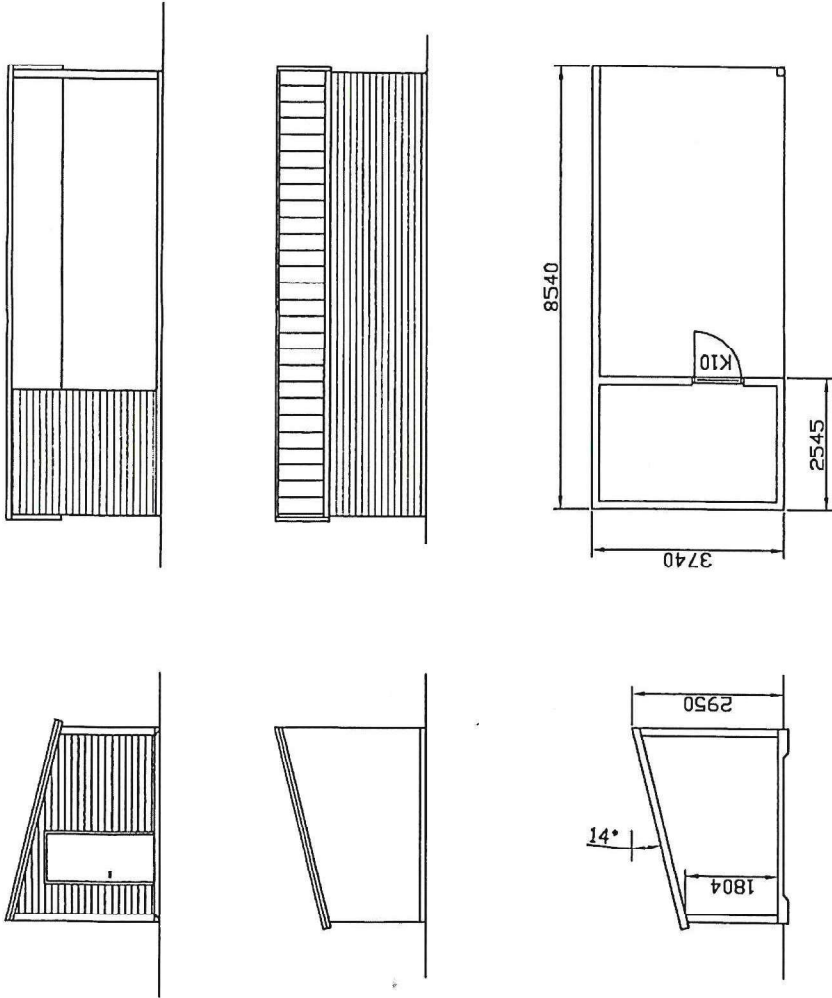

NAMN	FASTIGHETS BET YTTTRANDE	SINGNATUR

BETÄNT/ÄNDRING	AVSER	SIGN	DATUM
FASTIGHET: NORRA SVALÖV 16156	BYGGHERRE: RODS		
	GARAGE		
2006-03-19		SKALA 1:100	