

Ärende Avstyckning från Tvärslätt 1:3		Kommun Bjärke	Län Älvsborgs
Registerområde Långared socken		Nybildade fastigheter 1:22	Registreringsdatum 1972-12-01
[Redacted]		<input checked="" type="checkbox"/> Uppgift om åtgärd förrättningen avsett har införts i fastighetsregistret	
Fastighet, område m m	Fig	Areal -hektar, m ² delareal	± ändring/ summa
Lotten A	1:22		1599

Ägare, uppgifter till lokal skattemyndighet och andra anmärkningar


Nybildning av servitut
Med lotten A (härskande) följer rätt att på stamfastigheten (tjänande) för utfart använda vägen x till 5 m bredd fram till allmän väg

TEKNISK BESKRIVNING

Koordinatförteckning

Fristående system

Punkt	Mark	x	y
2	rb	146,32	181,04
3	rb	100,00	200,00
5	rm	112,99	231,36
6	rm	153,67	214,91

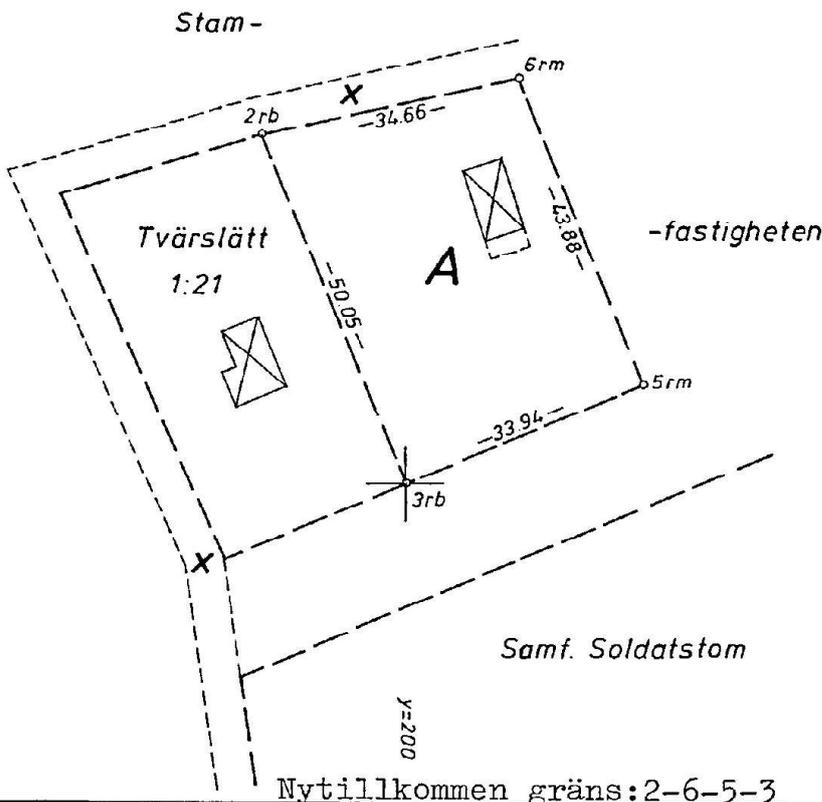

Lantmäteriet B1 0341 3. 1972. 30 000. SRA Stilm 21802

Skala 1:1000	Reg karta, lägesangivning Fk 7282:93	Framställd genom Nymätning och kopiering
Mätning	Beräkning	Kartering
		Ritn redigering

15-LÄN-715

L.G. L.G. L.G. MLE

Långared