
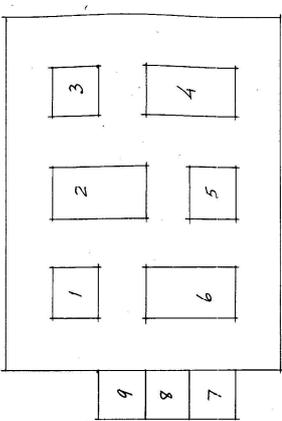


3 Dec 1950


Byggnad i bost. nr 13 Kv. Telegårdsberget, Vaxholm.

BYGGNADSLÖV
 Enligt nämnden i protokollet 16 denna
 dag är tillstånd meddelat att efter denna
 ritning och efter tillståndsförklaringar
 utgöra byggnadsarbetet.
 Vaxholm den 27/2, 1950
 BYGGNADSNÄMNDEN

11722

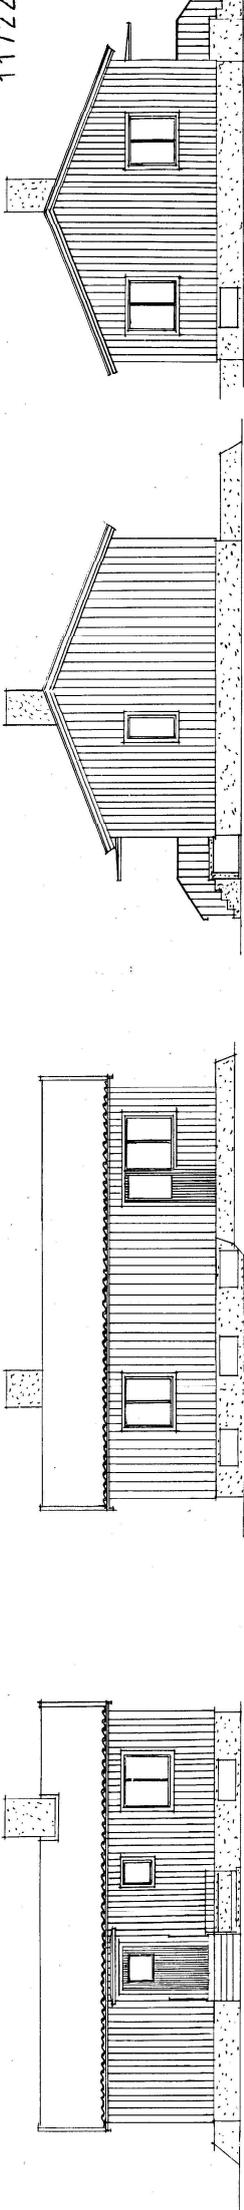


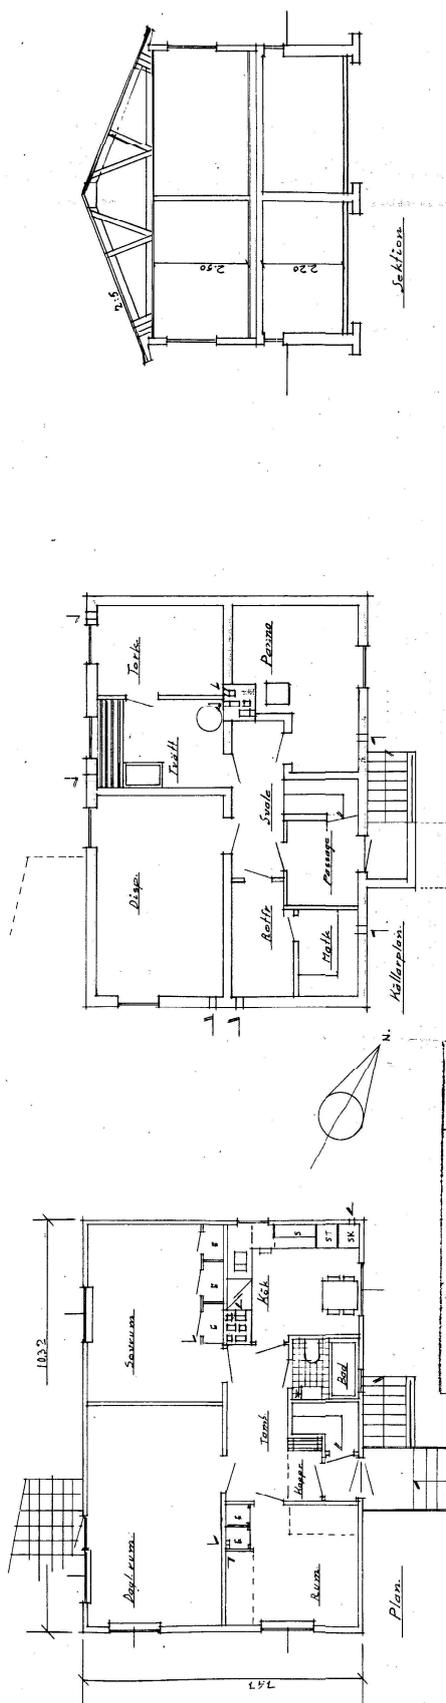

Helge Johansson
 Telegårdsberget, Vaxholm
 SKALA 1:100
 DAT 4.2.50
 RIT. Johansson
 A. B. NORRLANDSHUS
 KÖLLE
 ARKITEKTFÖRENINGEN
 NR 196/1944