


Byggnads- och inredningsarkitekt
Kjellgren & Kjellgren
Arkitektbyrå
S. Kjellgren
Byggnads- och inredningsarkitekt
Kjellgren & Kjellgren

KRISTINEHAMNS KOMMUN
1936-04-23


KRISTINEHAMNS KOMMUN
NÅSSUNDETS F.D. STATION
PÅBYGGNAD MED TAKKUPA
TILLBYGGNAD / FASADER
SKALA: 1:100
2 APRIL 1996 *dk*

TILLYGGNAD UNDER 2EF TAK

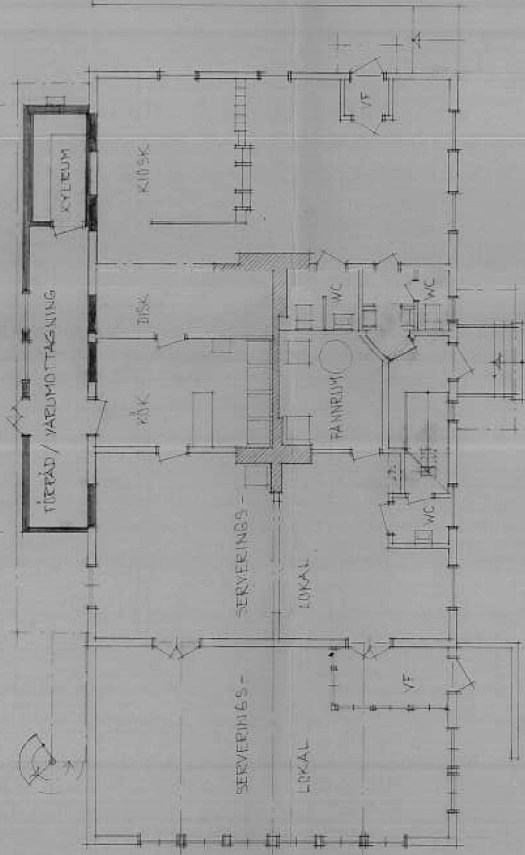


BOTTENPLAN


INNÄTGÄNDE FÖNSTER

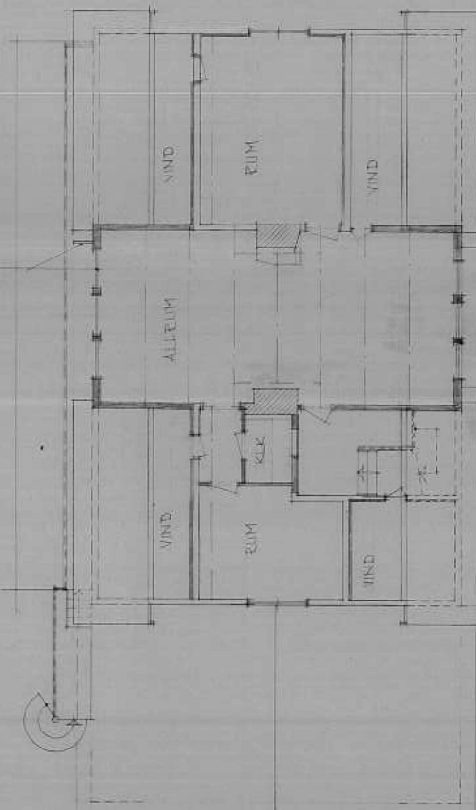

VINDSPLAN

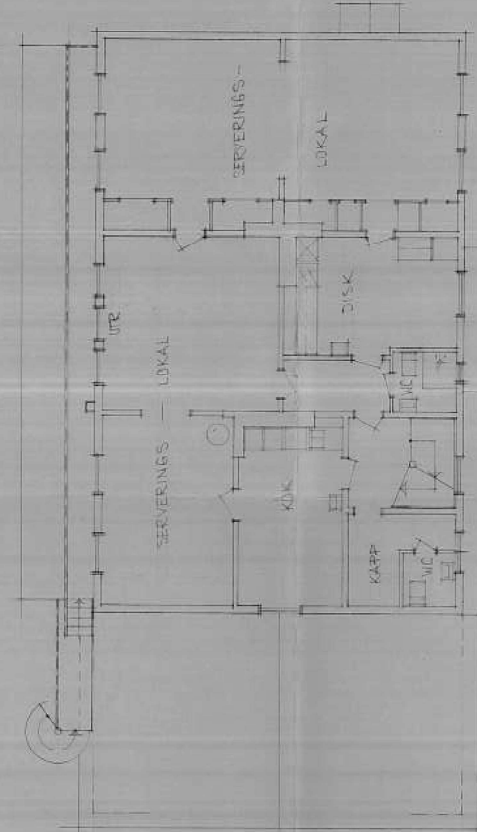

PLAN 1 TR

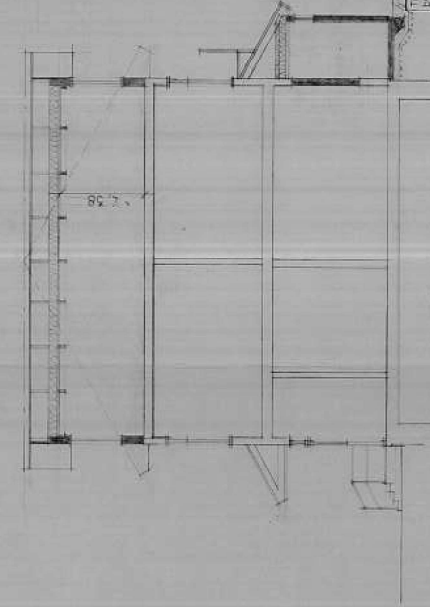

SEKTION

TILLBYGGNAD UNDER 2EF TAK
 BYGGTÅR 1996
 BYGGFÖRVALTAREN

KRISTINEHAMNS KOMMUN
 HÄLSUNDETS ED. STATION
 INREDNING AV VIND / TILLYGGNAD
 PLANER, SEKTION
 SKALA: 1:100
 2. APRIL 1996