SERVITUTSAVTAL

Mellan undertecknade fastighetsägare har denna dag träffats följande avtal om nedannämnda servitut.

Undertecknad, lagfaren ägare till fastigheten Östra Genastorp 2:16, medgiver, att min granne, [redacted] - ägare till fastigheten Östra Genastorp 2:32 - som servitut får lov att i framtiden nyttja ett markområde på cirka 31,5 kvardratmeter (som dessutom är utmärkt med rött, på bifogad karta), som skall "räknas med/räknas till" för att s.a. säga "ägas" av [redacted]

Servitutet är ett upplåtelse-servitut, mellan oss parter, som ej skall/behöver utmärkas, utsättas, av Lantmäterimyndighet. Lantmäteriförrättning skall alltså inte ske.

Servitutet löper utan kostnad.

Ägaren till Östra Genastorp 2:16, [redacted], önskar, att servitutet, i fortsättningen - även sedan [redacted] ej längre är ägare till Östra Genastorp 2:16 - skall följa [redacted] fastighet 2:32.

Detta avtal är upprättat i två (2) likalydnade exemplar varvid parterna tagit vardera sitt.

Sålunda överenskommit denna dag

Östra Genastorp, Osby, den 15 januari 2005.

[redacted]

[redacted]

NYBYGGNADSKARTA.

Östra Genastorp 2:32

Fastigheten bildad den

Beteckningar:

	Mark som ej får bebyggas.
	Allmän plats, park, plantering.
	Mark varå endast får uppföras trappor, verandor, uthus och garage
--------	Vattenledning.
SA +0.00	Spillvattenledning: Plan- och höjdläge.
RA +0.00	Ytvattenledning: Plan- och höjdläge.
+ 0.00	Gatuhöjd vid tomtgräns.
0.0	Höjd på tomten
+ 10.00	Antagen höjd, sockeln

Osby den 22 april 1974.

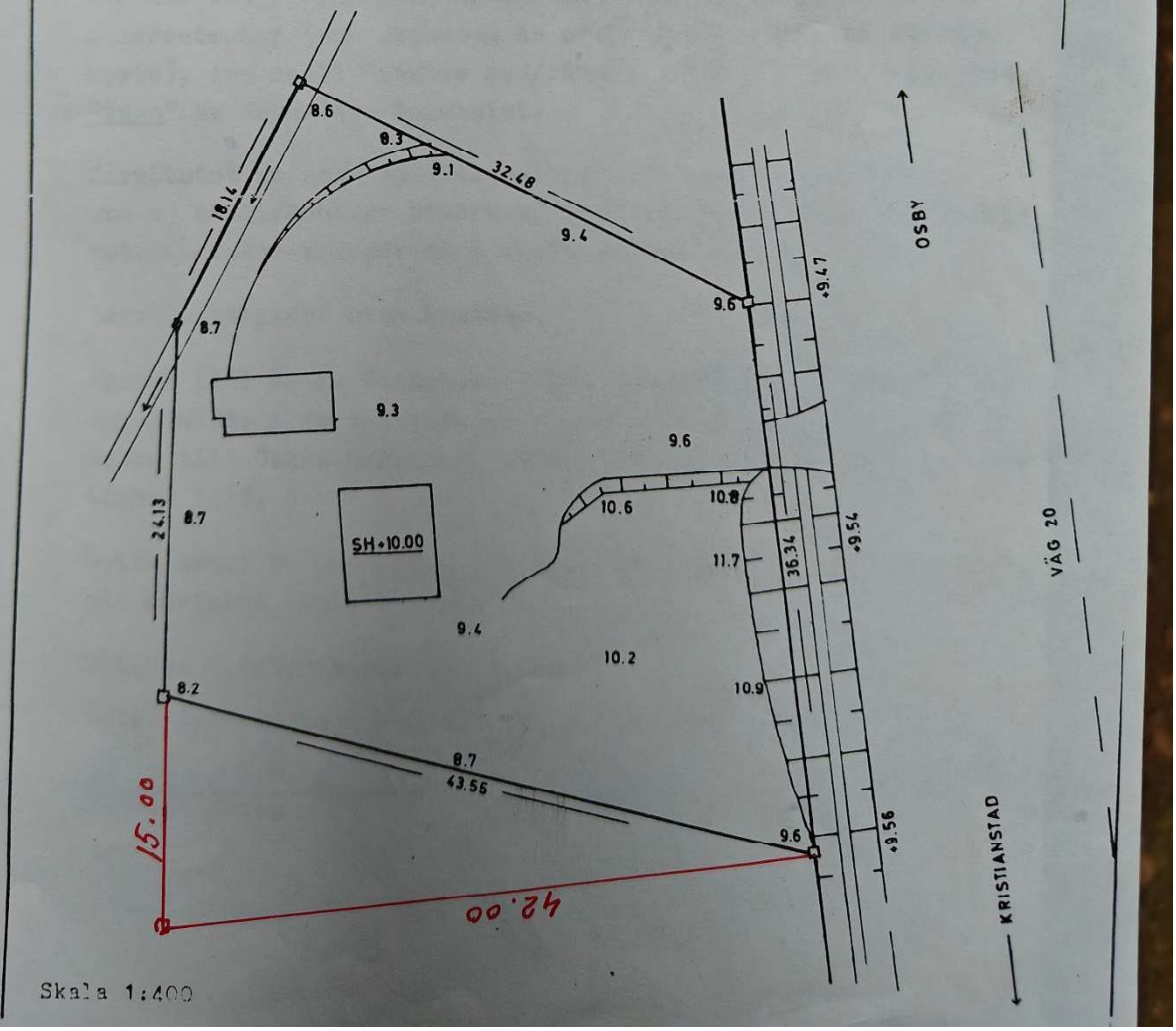

Skala 1:400